



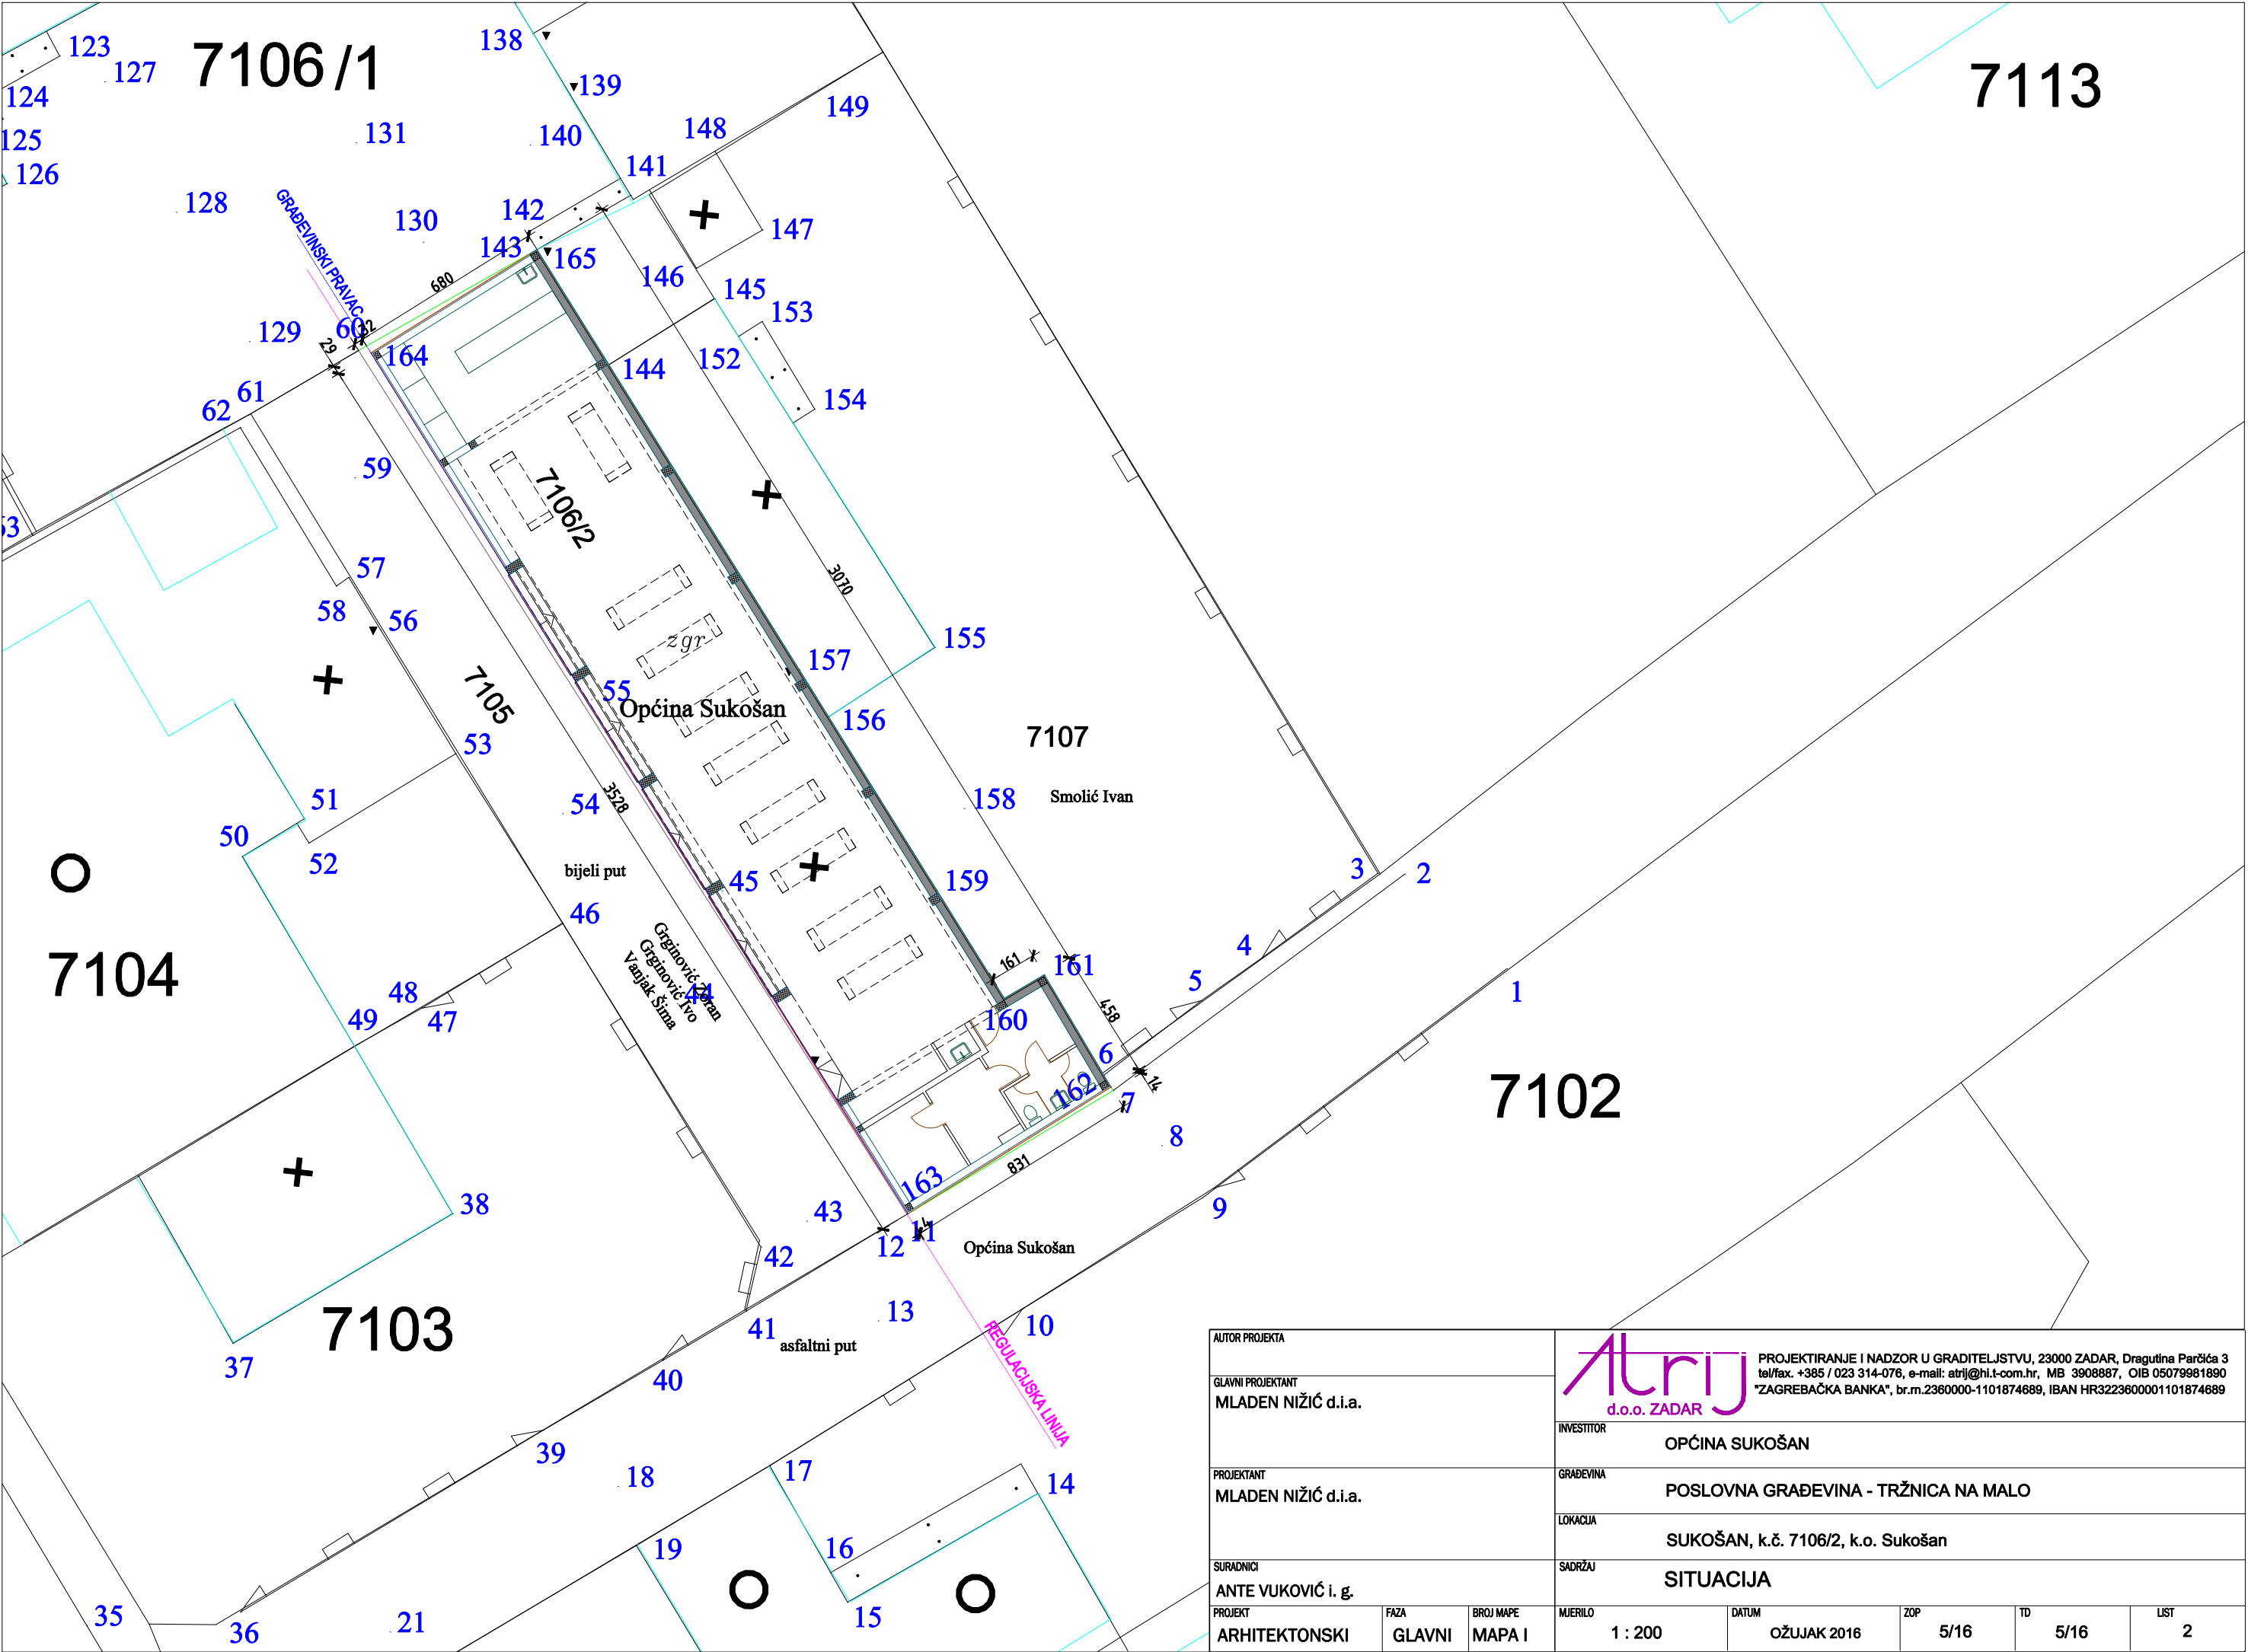



AUTOR PROJEKTA			PROJEKTIRANJE I NADZOR U GRADITELJSTVU, 23000 ZADAR, Dragutina Parčića 3 tel/fax: +385 / 023 314-076, e-mail: atrij@hi.t-com.hr, MB 3908887, OIB 05079981890 "ZAGREBAČKA BANKA", br.m.2360000-1101874689, IBAN HR3223600001101874689				
GLAVNI PROJEKTANT MLADEN NIŽIĆ d.i.a.							
PROJEKTANT MLADEN NIŽIĆ d.i.a.			INVESTITOR OPĆINA SUKOŠAN				
SURADNICI ANTE VUKOVIĆ i. g.			GRAĐEVINA POSLOVNA GRAĐEVINA - TRŽNICA NA MALO				
PROJEKT ARHITEKTONSKI			LOKACIJA SUKOŠAN, k.č. 7106/2, k.o. Sukošan				
FAZA GLAVNI			SADRŽAJ SITUACIJA				
BROJ MAPE MAPA I			MJERILO 1 : 200	DATUM OŽUJAK 2016	ZOP 5/16	TD 5/16	LIST 2

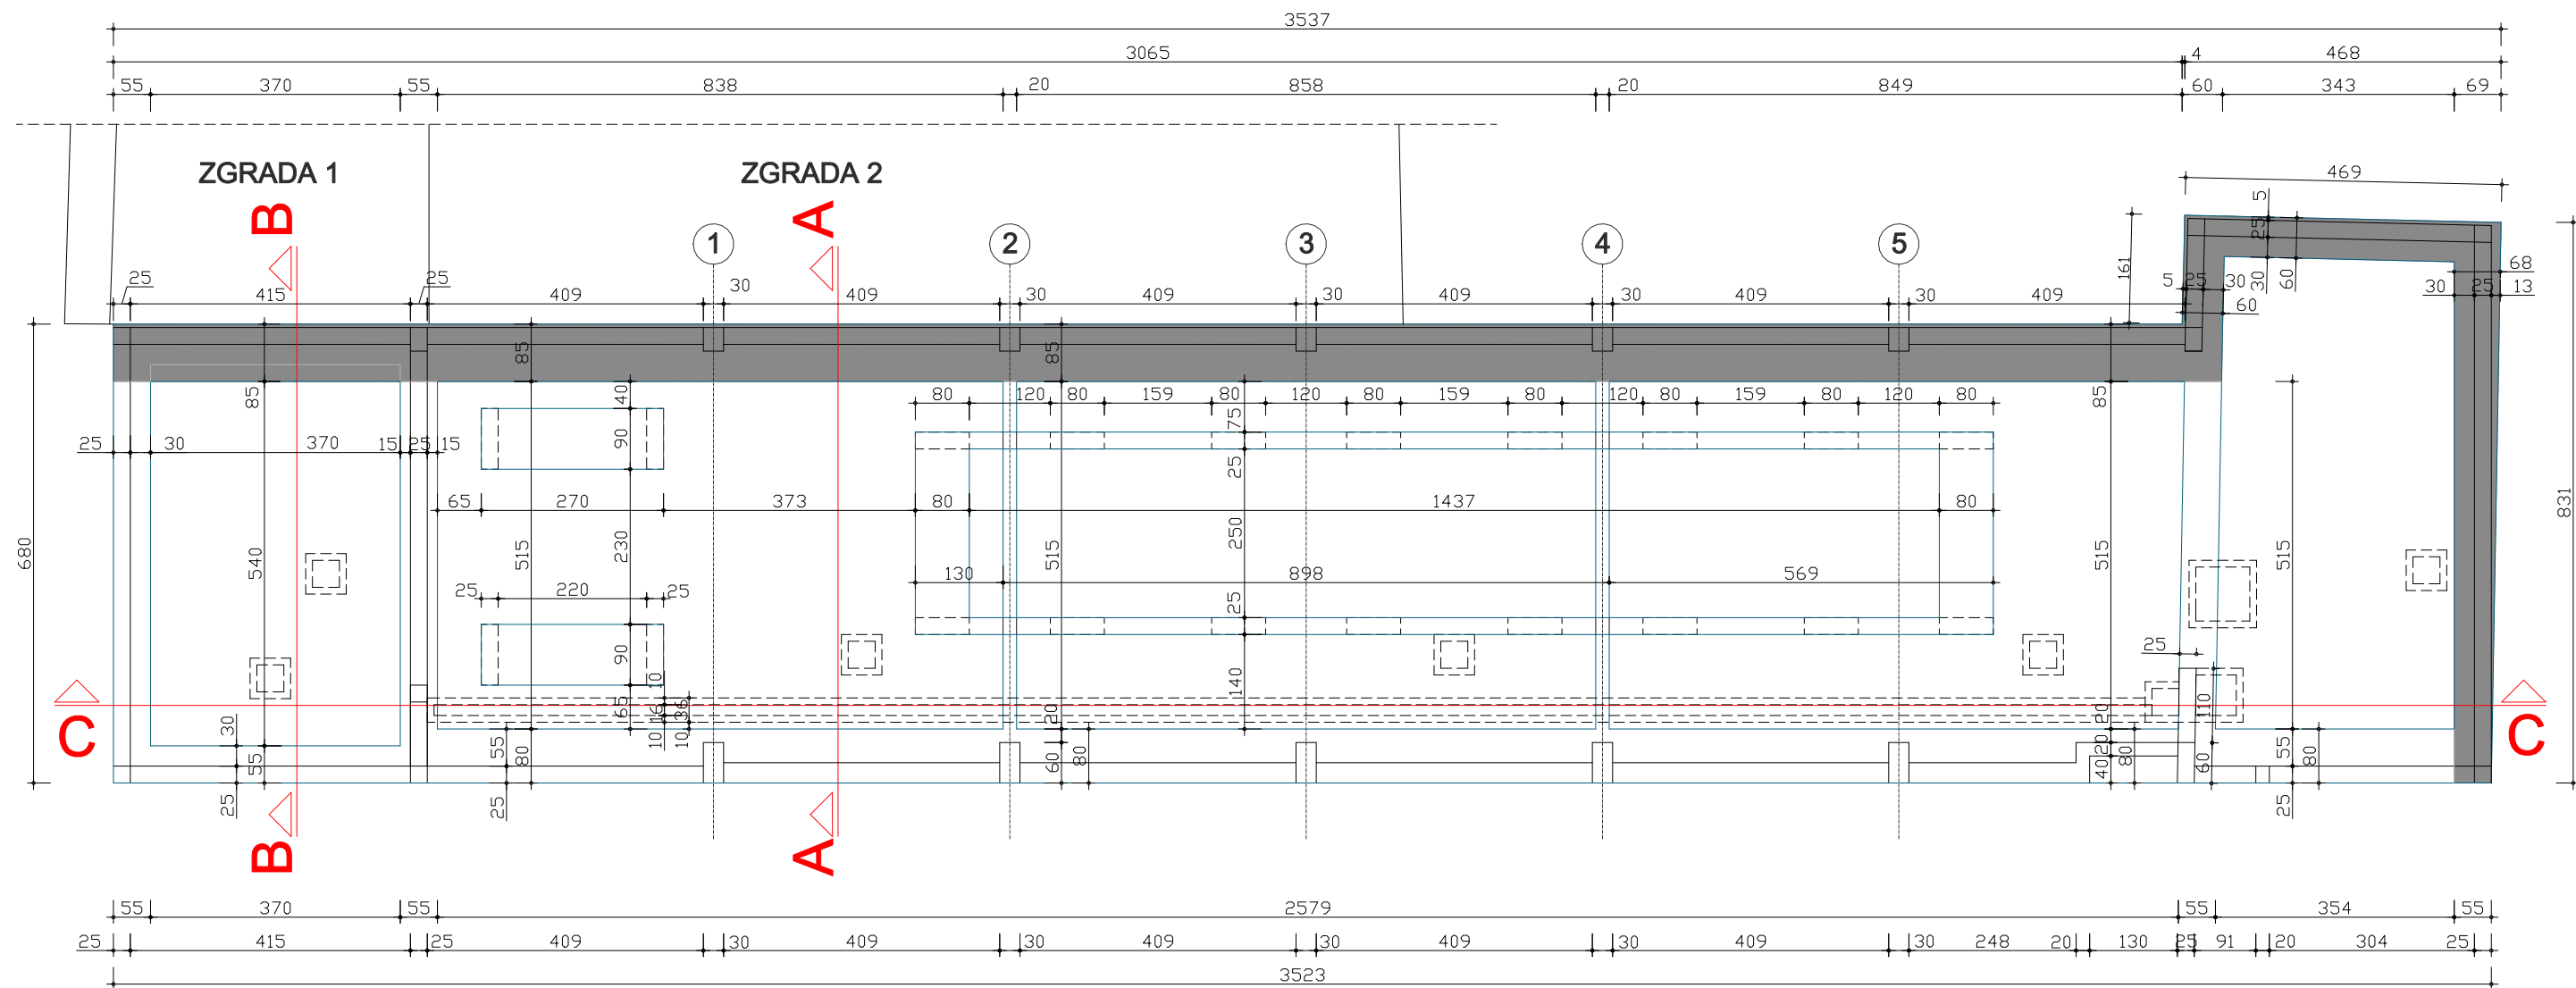

POSTOJEĆI TEMELJ

±0,00=5,44


AUTOR PROJEKTA			PROJEKTIRANJE I NADZOR U GRADITELJSTVU, 23000 ZADAR, Dragutina Parčića 3 tel/fax. +385 / 023 314-076, e-mail: atrij@hi.t-com.hr, MB 3908887, OIB 05079981890 "ZAGREBAČKA BANKA", br.m.2360000-1101874689, IBAN HR3223600001101874689				
GLAVNI PROJEKTANT MLADEN NIŽIĆ d.i.a.							
PROJEKTANT MLADEN NIŽIĆ d.i.a.			INVESTITOR OPĆINA SUKOŠAN				
			GRADEVINA POSLOVNA GRAĐEVINA - TRŽNICA NA MALO				
SURADNICI ANTE VUKOVIĆ i. g.			LOKACIJA SUKOŠAN, k.č. 7106/2, k.o. Sukošan				
			SADRŽAJ TLOCRT TEMELJA				
PROJEKT ARHITEKTONSKI	FAZA GLAVNI	BROJ MAPE MAPA I	MJERILO 1 : 100	DATUM OŽUJAK 2016	ZOP 5/16	TD 5/16	LIST 3

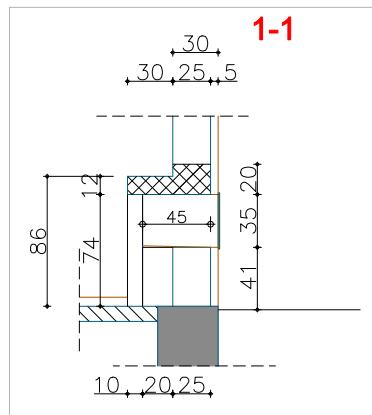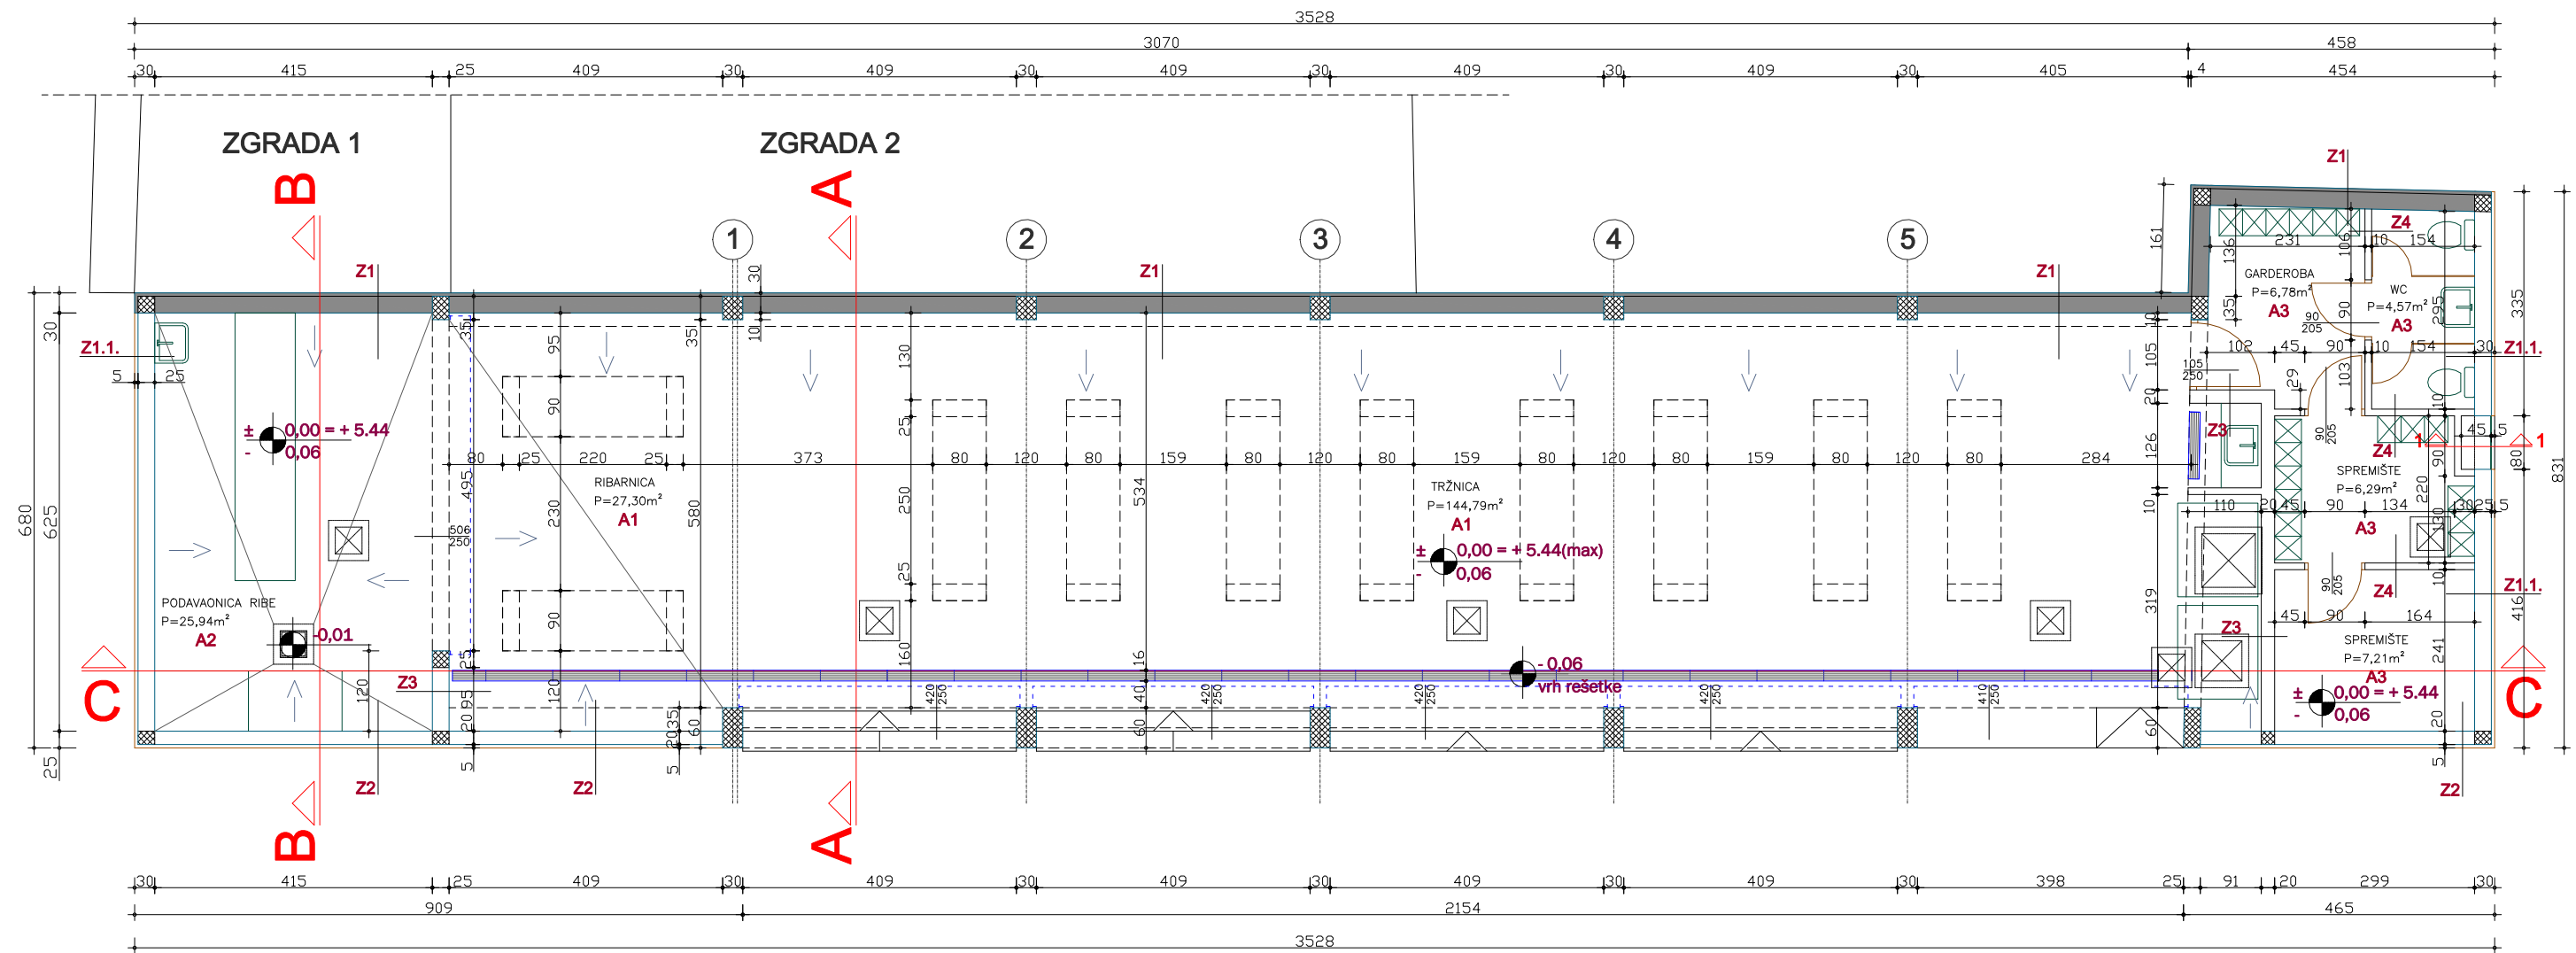

POSTOJEĆI ZID


±0,00=5,44

AUTOR PROJEKTA			 PROJEKTIRANJE I NADZOR U GRADITELJSTVU, 23000 ZADAR, Dragutina Parčića 3 tel/fax. +385 / 023 314-076, e-mail: atrij@hi.t-com.hr, MB 3908887, OIB 05079981890 "ZAGREBAČKA BANKA", br.m.2360000-1101874689, IBAN HR3223600001101874689					
GLAVNI PROJEKTANT MLADEN NIŽIĆ d.i.a.								
PROJEKTANT MLADEN NIŽIĆ d.i.a.			INVESTITOR OPĆINA SUKOŠAN					
			GRADEVINA POSLOVNA GRAĐEVINA - TRŽNICA NA MALO					
SURADNICI ANTE VUKOVIĆ i. g.			LOKACIJA SUKOŠAN, k.č. 7106/2, k.o. Sukošan					
			SADRŽAJ TLOCRT PRIZEMLJA					
PROJEKT ARHITEKTONSKI	FAZA GLAVNI	BROJ MAPE MAPA I	MJERILO 1 : 100	DATUM OŽUJAK 2016	ZOP 5/16	TD 5/16	LIST 4	

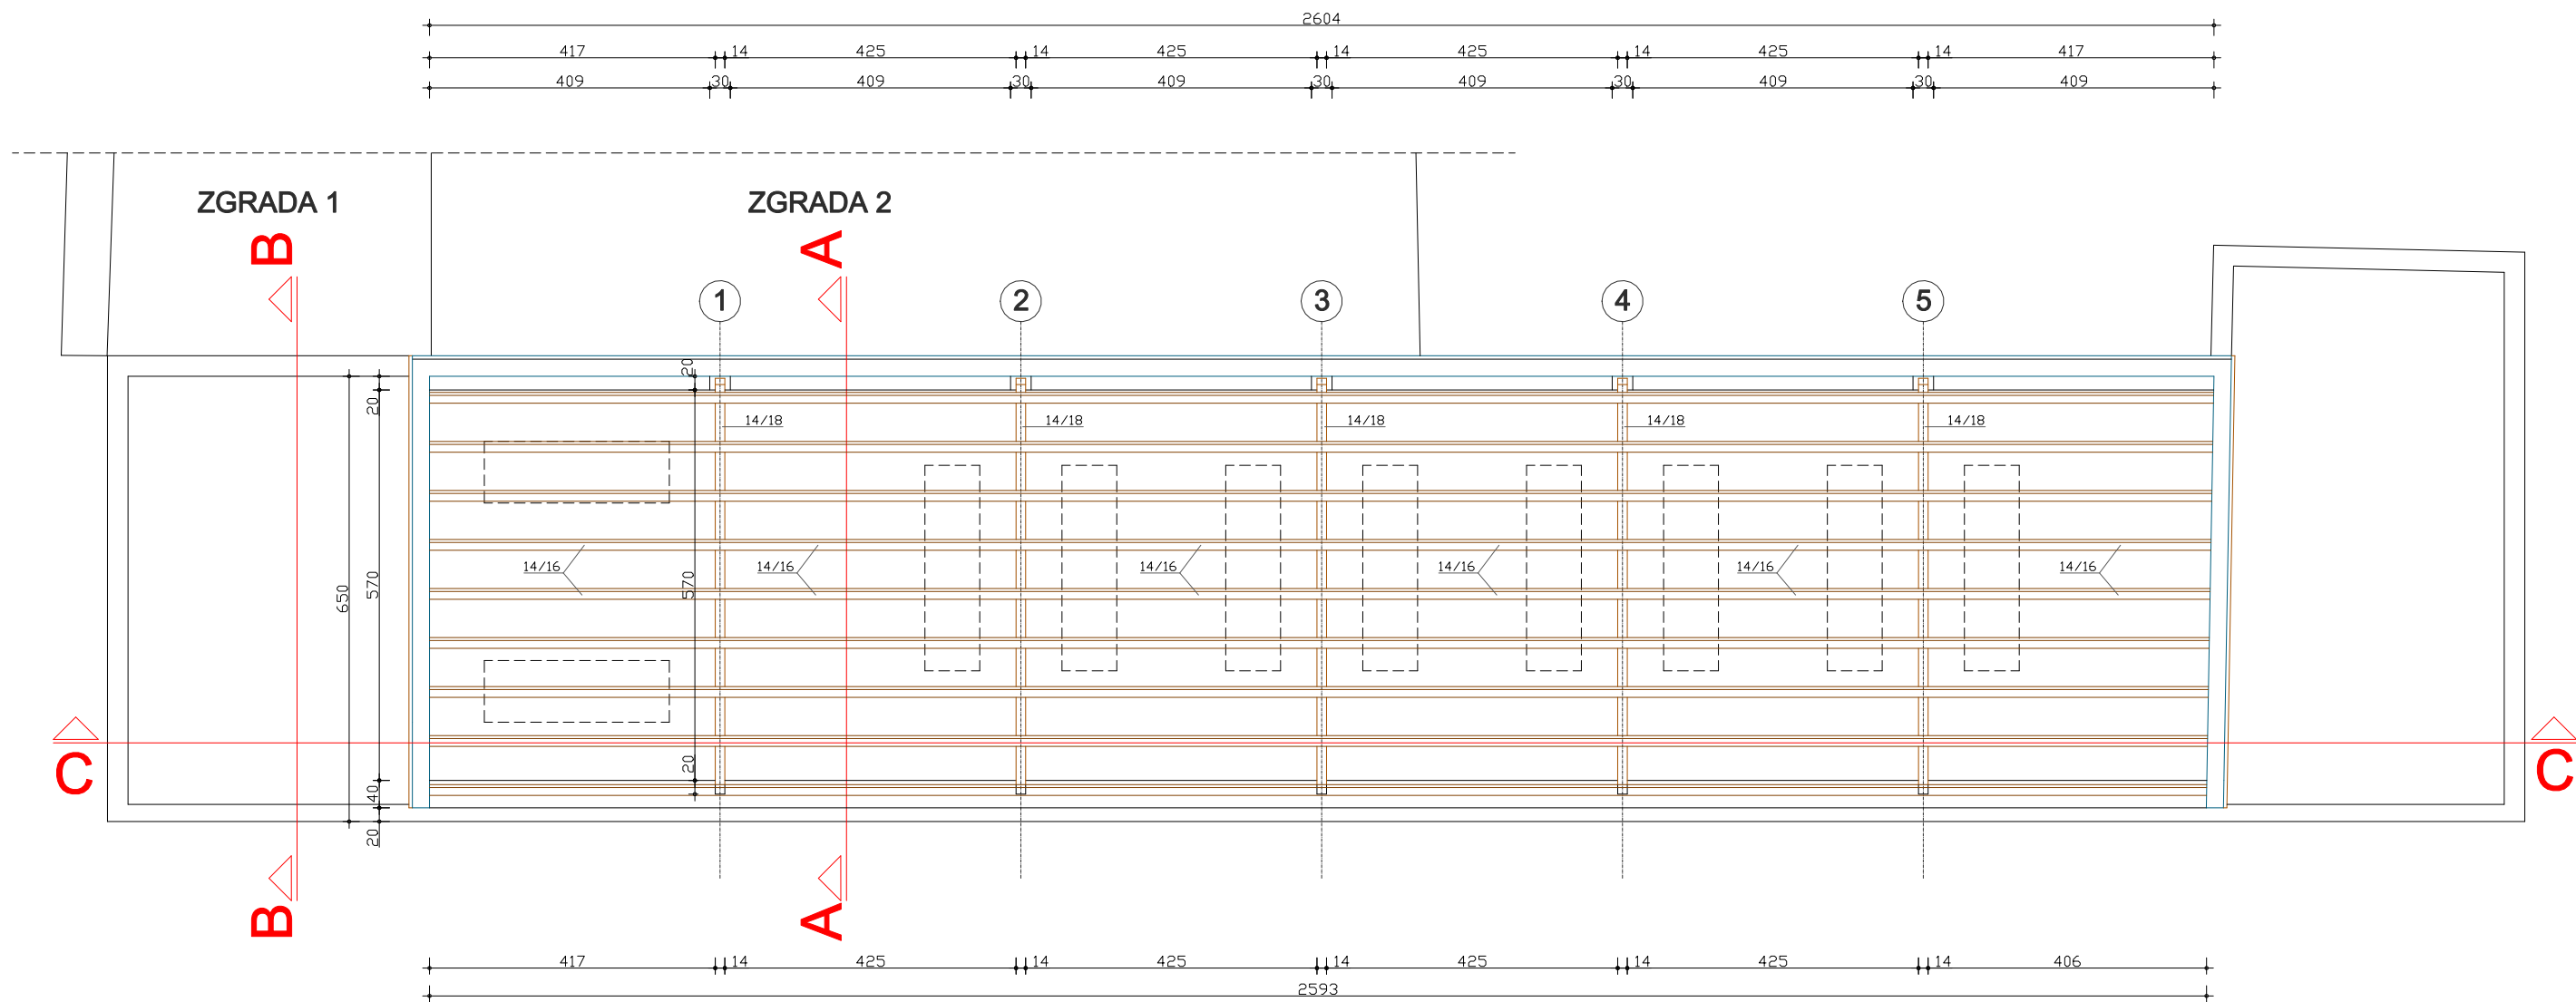

±0,00=5,44


AUTOR PROJEKTA			Atrij d.o.o. ZADAR PROJEKTIRANJE I NADZOR U GRADITELJSTVU, 23000 ZADAR, Dragutina Parčića 3 tel/fax. +385 / 023 314-076, e-mail: atrij@hi.t-com.hr, MB 3908887, OIB 05079981890 "ZAGREBAČKA BANKA", br.m.2360000-1101874689, IBAN HR3223600001101874689				
GLAVNI PROJEKTANT MLADEN NIŽIĆ d.i.a.							
PROJEKTANT MLADEN NIŽIĆ d.i.a.			INVESTITOR OPĆINA SUKOŠAN				
SURADNICI ANTE VUKOVIĆ i. g.			GRAĐEVINA POSLOVNA GRAĐEVINA - TRŽNICA NA MALO				
PROJEKT ARHITEKTONSKI			LOKACIJA SUKOŠAN, k.č. 7106/2, k.o. Sukošan				
FAZA GLAVNI			SADRŽAJ TLOCRT KROVNE KONSTRUKCIJE				
BROJ MAPE MAPA I			MJERILO 1 : 100	DATUM OŽUJAK 2016	ZOP 5/16	TD 5/16	LIST 5

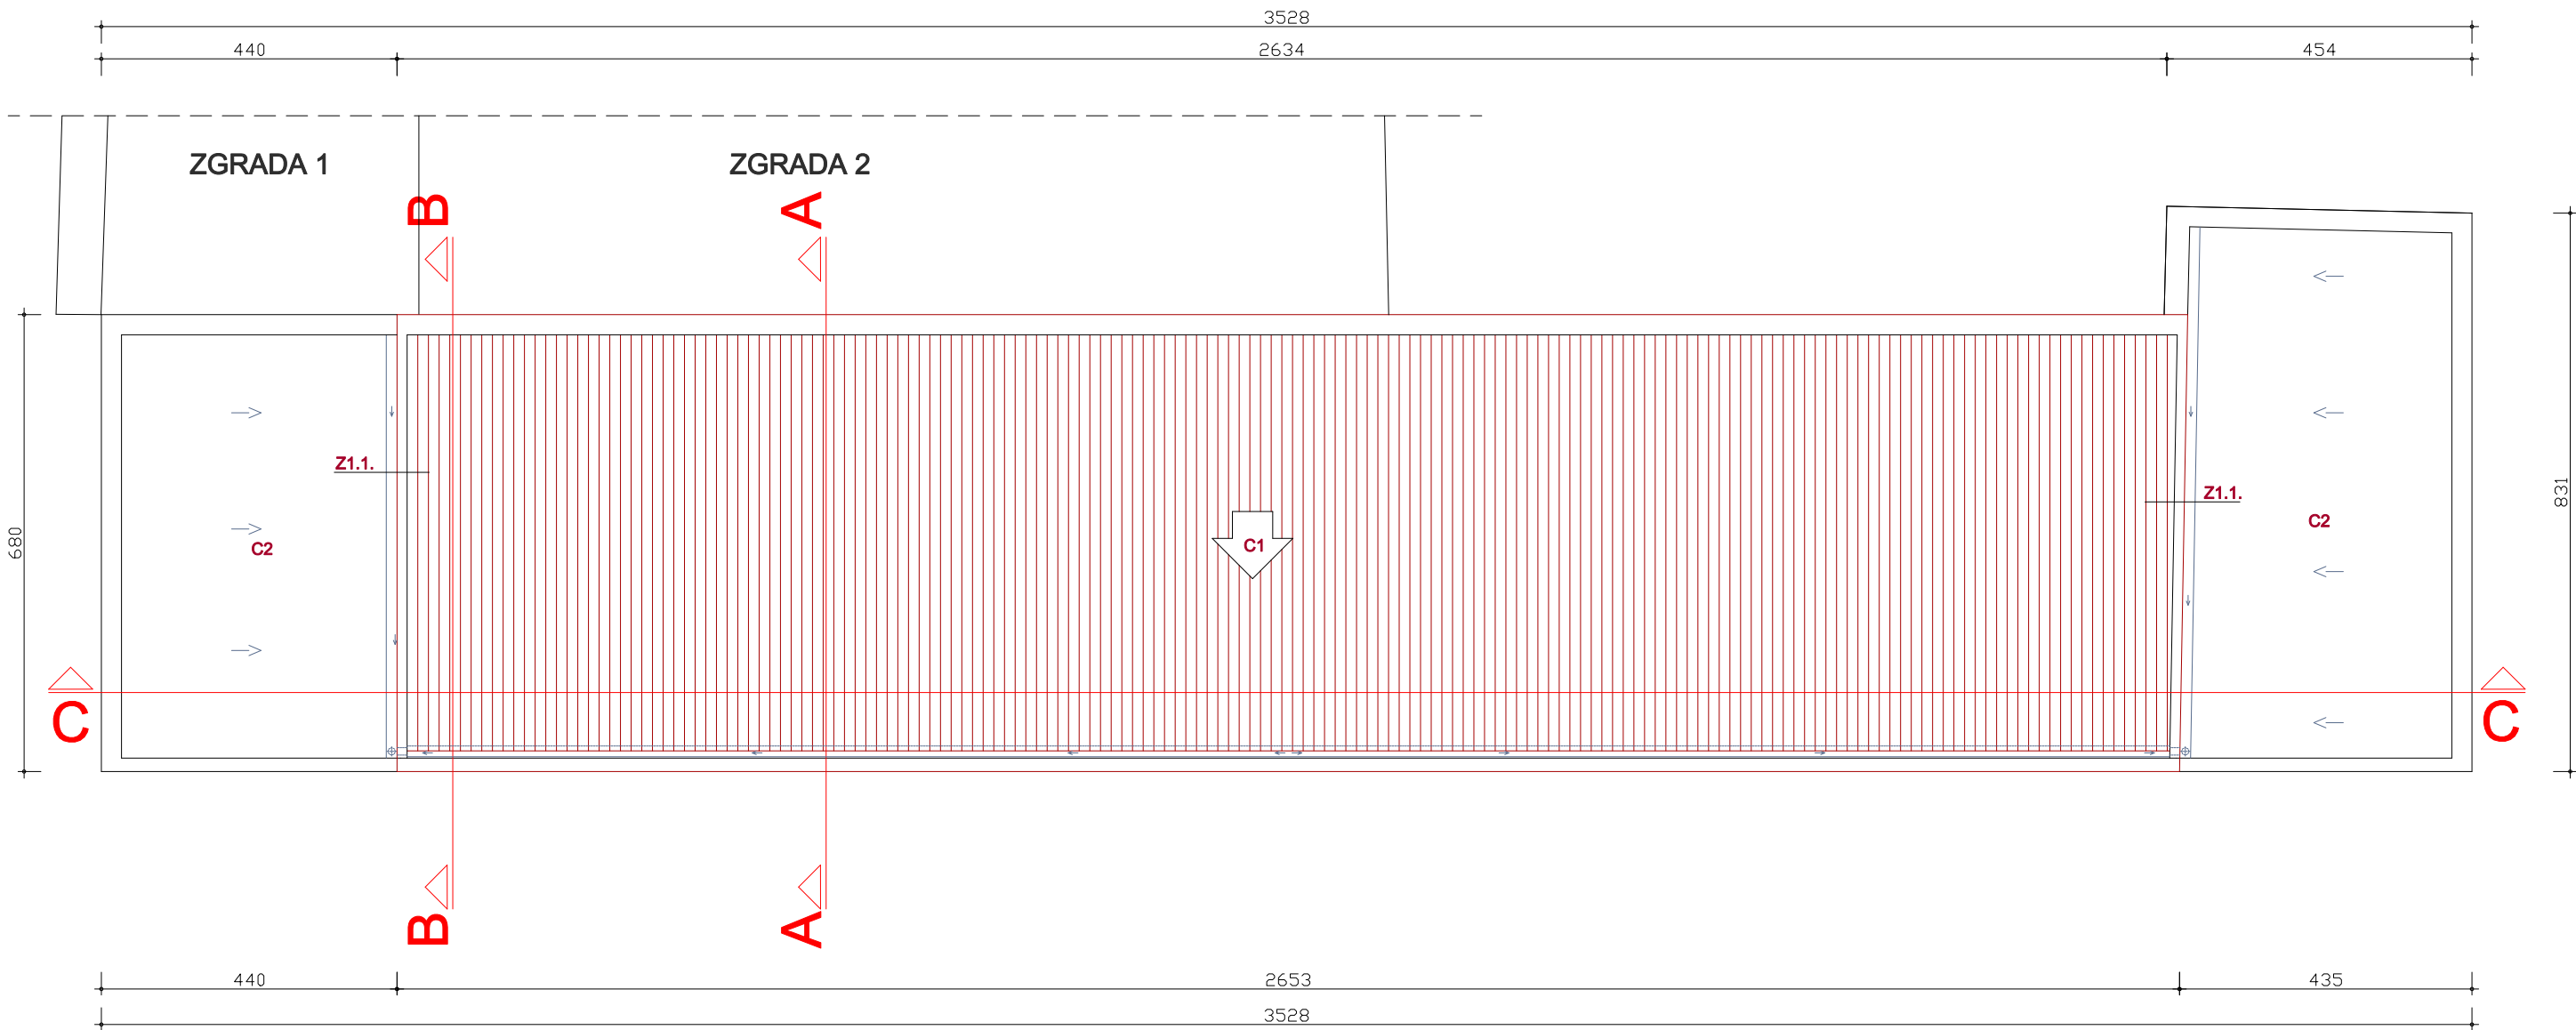


±0,00=5,44

AUTOR PROJEKTA			 PROJEKTIRANJE I NADZOR U GRADITELJSTVU, 23000 ZADAR, Dragutina Parčića 3 tel/fax. +385 / 023 314-076, e-mail: atrij@hi.t-com.hr, MB 3908887, OIB 05079981890 "ZAGREBAČKA BANKA", br.m.2360000-1101874689, IBAN HR3223600001101874689				
GLAVNI PROJEKTANT MLADEN NIŽIĆ d.i.a.							
PROJEKTANT MLADEN NIŽIĆ d.i.a.			INVESTITOR	OPĆINA SUKOŠAN			
			GRADEVINA	POSLOVNA GRAĐEVINA - TRŽNICA NA MALO			
SURADNICI ANTE VUKOVIĆ i. g.			LOKACIJA	SUKOŠAN, k.č. 7106/2, k.o. Sukošan			
			SADRŽAJ	TLOCRT KROVNIH PLOHA			
PROJEKT ARHITEKTONSKI	FAZA GLAVNI	BROJ MAPE MAPA I	MJERILO 1 : 100	DATUM OŽUJAK 2016	ZOP 5/16	TD 5/16	LIST 6


PRESJEK A-A

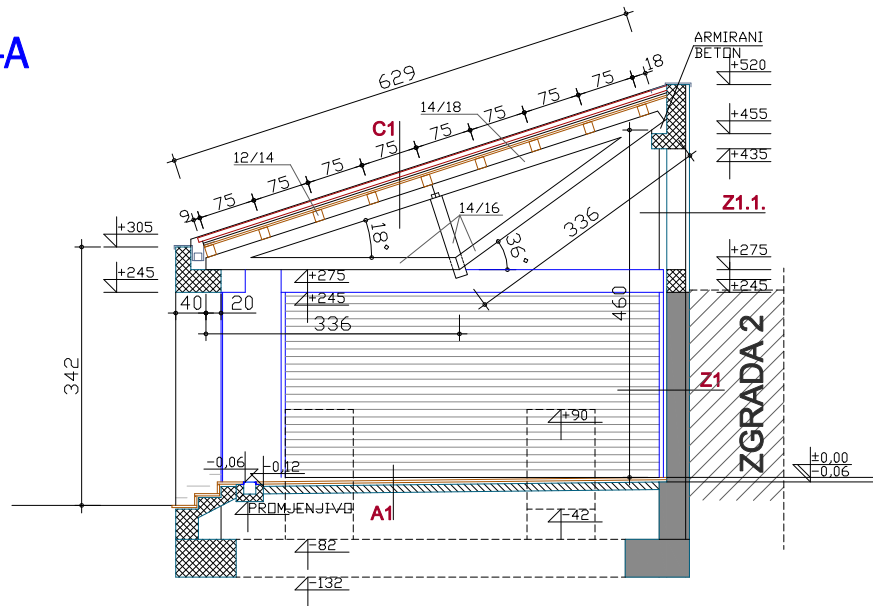

PRESJEK B-B

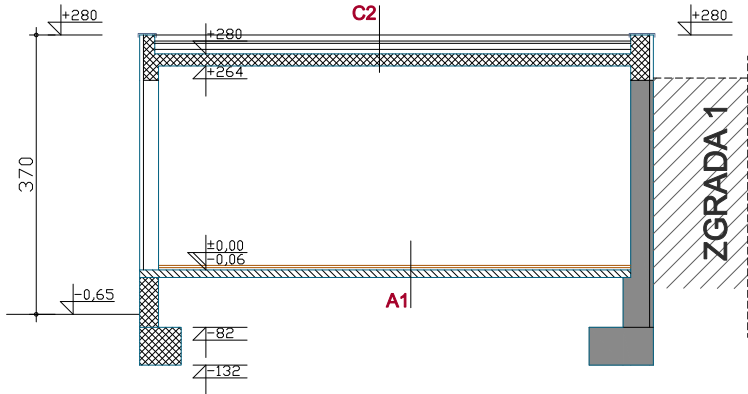

PRESJEK C-C

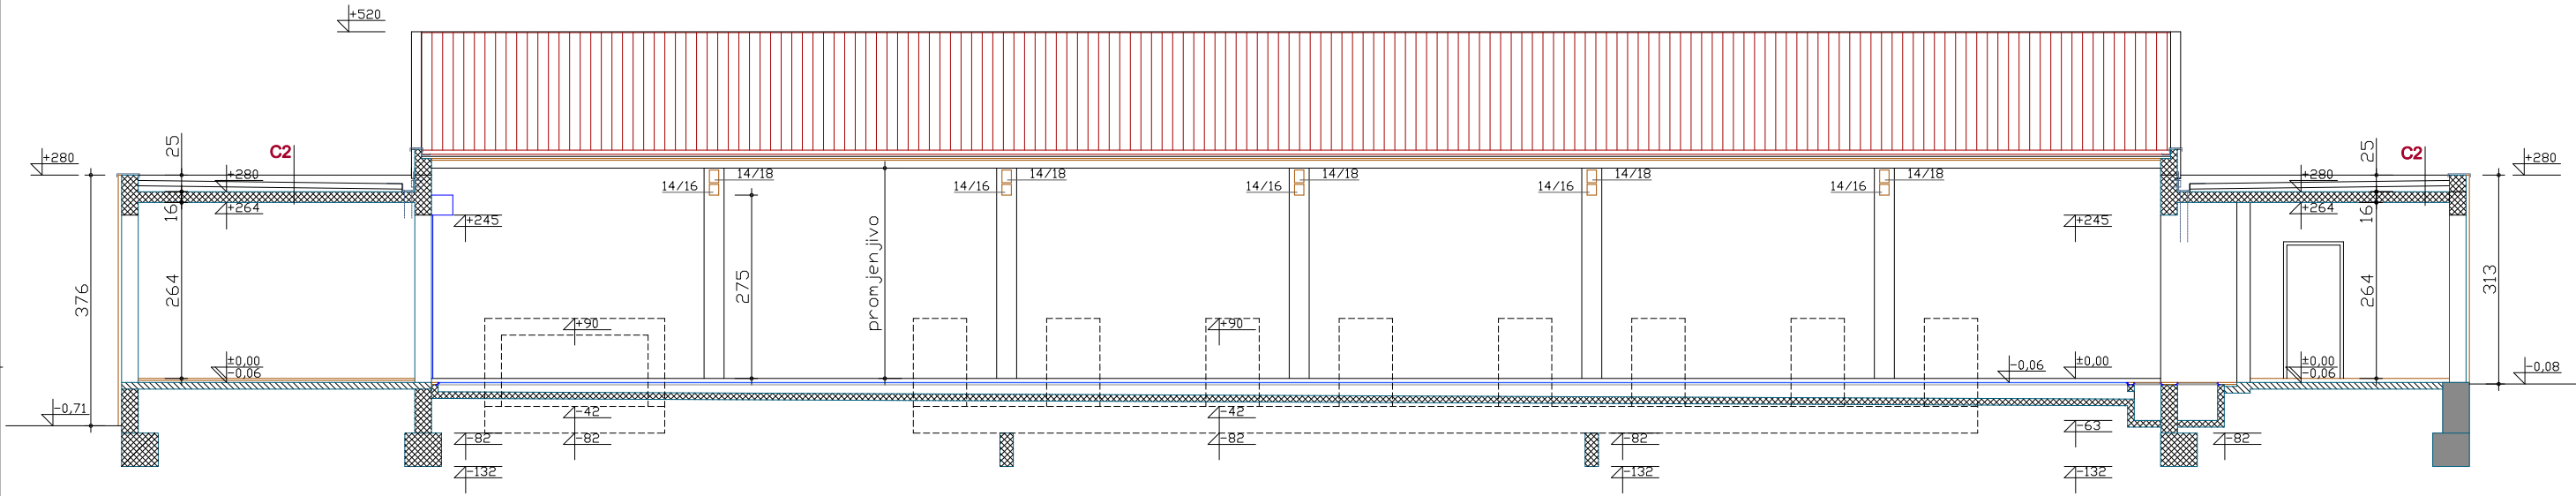


POSTOJEĆI ZID


±0,00=5,44

AUTOR PROJEKTA			PROJEKTIRANJE I NADZOR U GRADITELJSTVU, 23000 ZADAR, Dragutina Parčića 3 tel/fax: +385 / 023 314-076, e-mail: atrij@hi.t-com.hr, MB 3908887, OIB 05079981890 "ZAGREBAČKA BANKA", br.m.2360000-1101874689, IBAN HR3223600001101874689					
GLAVNI PROJEKTANT MLADEN NIŽIĆ d.i.a.								
PROJEKTANT MLADEN NIŽIĆ d.i.a.			INVESTITOR OPĆINA SUKOŠAN					
			GRAĐEVINA POSLOVNA GRAĐEVINA - TRŽNICA NA MALO					
SURADNICI ANTE VUKOVIĆ i. g.			LOKACIJA SUKOŠAN, k.č. 7106/2, k.o. Sukošan					
			SADRŽAJ PRESJECI					
PROJEKT ARHITEKTONSKI	FAZA GLAVNI	BROJ MAPE MAPA I	MJERILO 1 : 100	DATUM OŽUJAK 2016	ZOP 5/16	TD 5/16	LIST 7	


JUGOZAPADNO PROČELJE

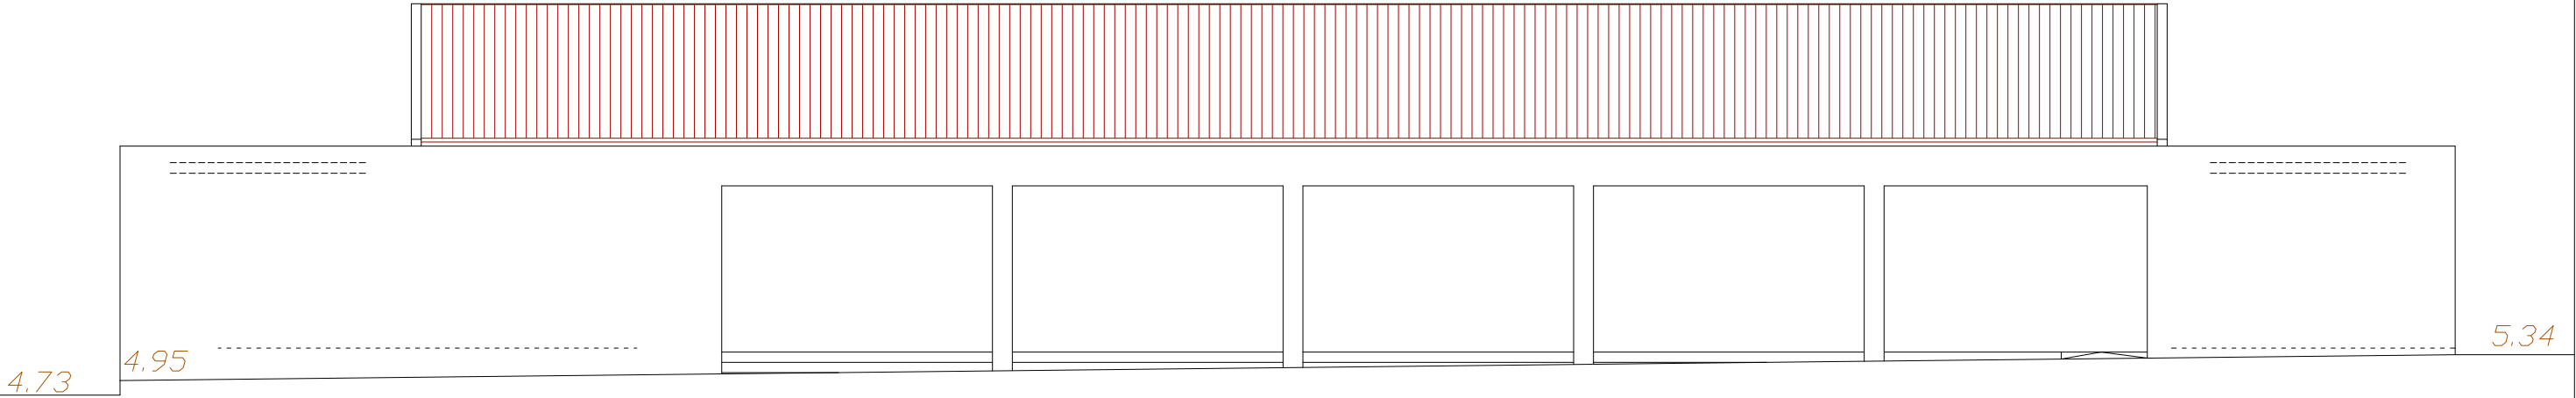


SJEVEROISTOČNO PROČELJE

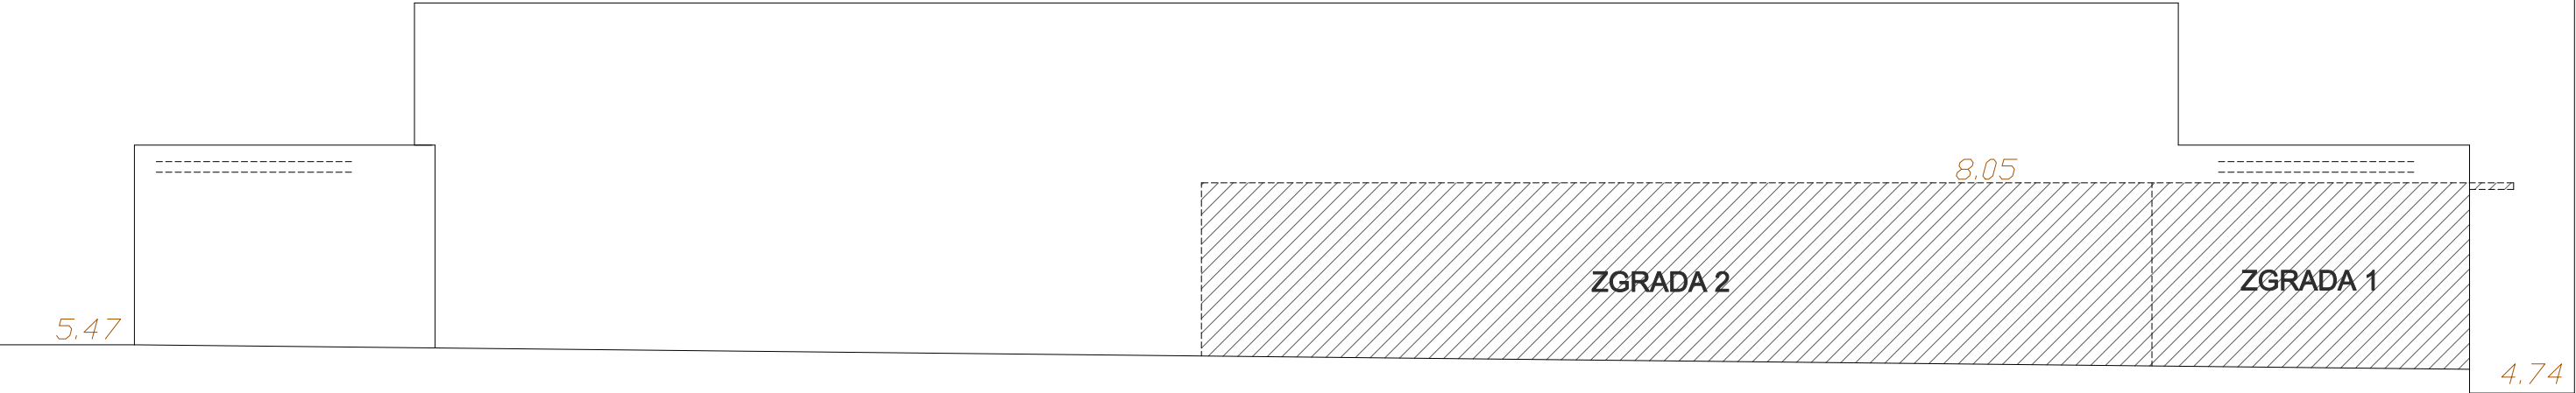

JUGOISTOČNO PROČELJE

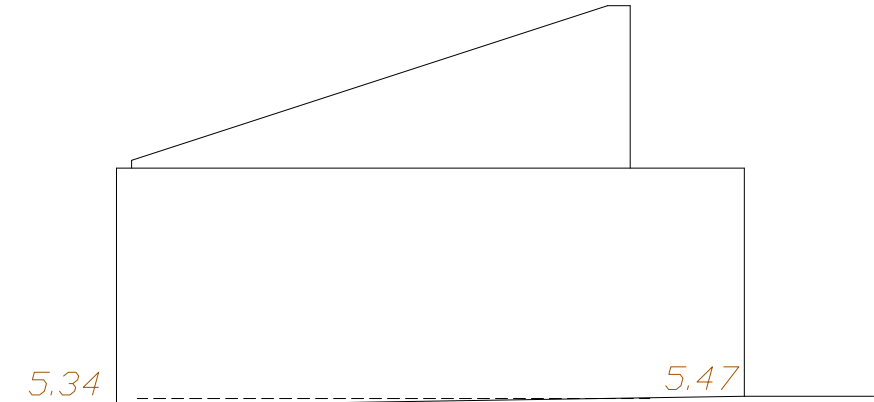


SJEVEROZAPADNO PROČELJE

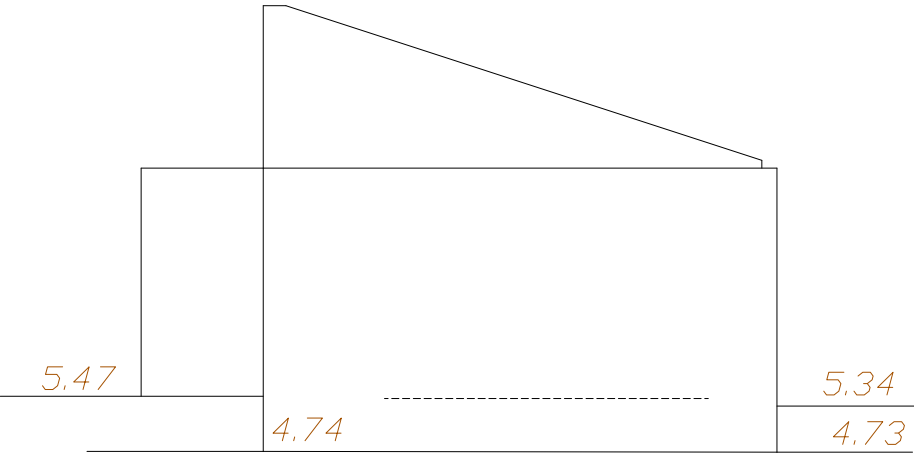


±0,00=5,44


AUTOR PROJEKTA			 PROJEKTIRANJE I NADZOR U GRADITELJSTVU, 23000 ZADAR, Dragutina Parčića 3 tel/fax. +385 / 023 314-076, e-mail: atrij@hi.t-com.hr, MB 3908887, OIB 05079981890 "ZAGREBAČKA BANKA", br.m.2360000-1101874689, IBAN HR3223600001101874689				
GLAVNI PROJEKTANT MLADEN NIŽIĆ d.i.a.							
PROJEKTANT MLADEN NIŽIĆ d.i.a.			INVESTITOR OPĆINA SUKOŠAN				
SURADNICI ANTE VUKOVIĆ i. g.			GRADEVINA POSLOVNA GRAĐEVINA - TRŽNICA NA MALO				
PROJEKT ARHITEKTONSKI			LOKACIJA SUKOŠAN, k.č. 7106/2, k.o. Sukošan				
FAZA GLAVNI			SADRŽAJ PROČELJA				
BROJ MAPE MAPA I			MJERILO 1 : 100	DATUM OŽUJAK 2016	ZOP 5/16	TD 5/16	LIST 8

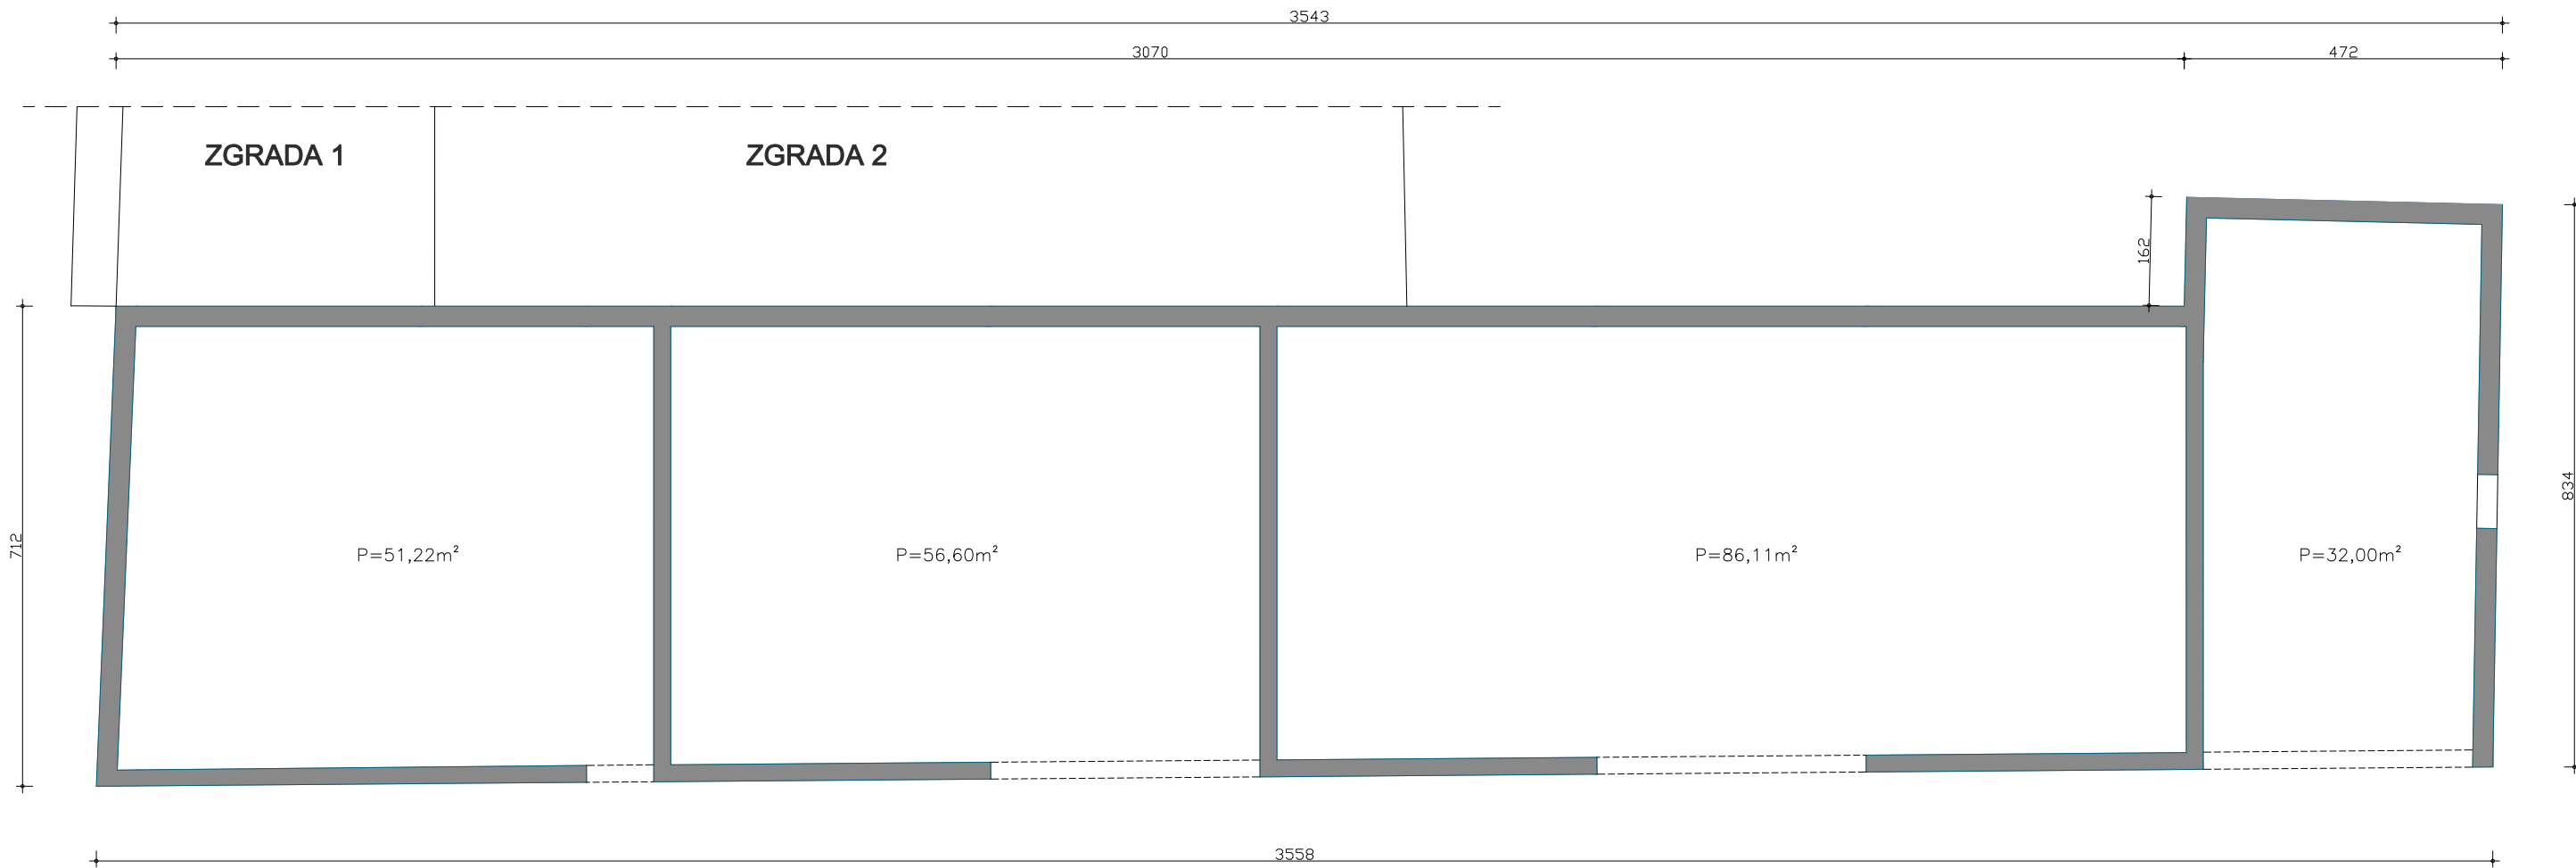


AUTOR PROJEKTA			 PROJEKTIRANJE I NADZOR U GRADITELJSTVU, 23000 ZADAR, Dragutina Parčića 3 tel/fax. +385 / 023 314-076, e-mail: atrij@hi.t-com.hr, MB 3908887, OIB 05079981890 "ZAGREBAČKA BANKA", br.m.2360000-1101874689, IBAN HR3223600001101874689				
GLAVNI PROJEKTANT MLADEN NIŽIĆ d.i.a.							
PROJEKTANT MLADEN NIŽIĆ d.i.a.			INVESTITOR OPĆINA SUKOŠAN				
SURADNICI ANTE VUKOVIĆ i. g.			GRADEVINA POSLOVNA GRAĐEVINA - TRŽNICA NA MALO				
PROJEKT ARHITEKTONSKI			LOKACIJA SUKOŠAN, k.č. 7106/2, k.o. Sukošan				
FAZA GLAVNI			SADRŽAJ TLOCRT PRIZEMLJA - postojeće stanje				
BROJ MAPE MAPA I			MJERILO 1 : 100	DATUM OŽUJAK 2016	ZOP 5/16	TD 5/16	LIST 2

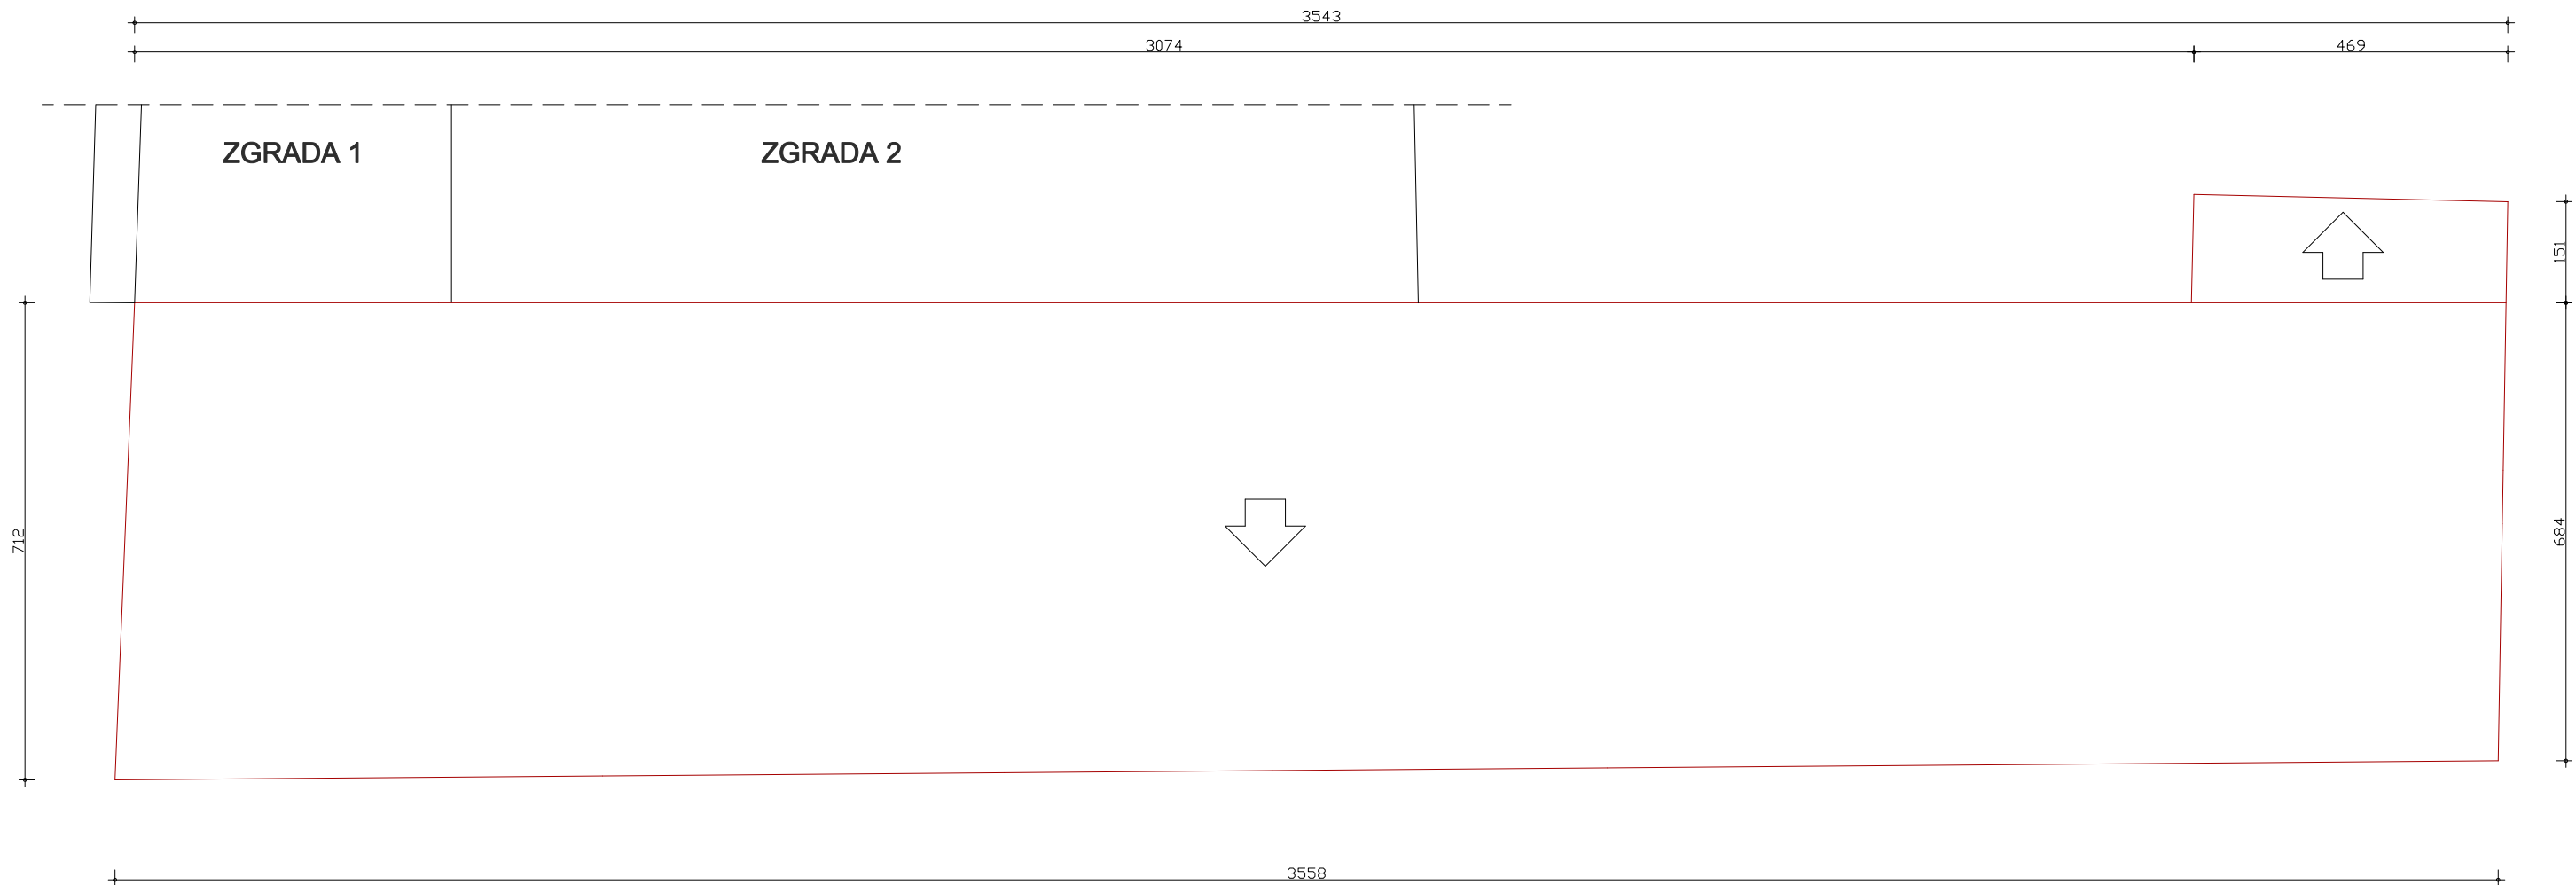

AUTOR PROJEKTA			 PROJEKTIRANJE I NADZOR U GRADITELJSTVU, 23000 ZADAR, Dragutina Parčića 3 tel/fax. +385 / 023 314-076, e-mail: atrij@hi.t-com.hr, MB 3908887, OIB 05079981890 "ZAGREBAČKA BANKA", br.m.2360000-1101874689, IBAN HR3223600001101874689				
GLAVNI PROJEKTANT MLADEN NIŽIĆ d.i.a.							
PROJEKTANT MLADEN NIŽIĆ d.i.a.			INVESTITOR OPĆINA SUKOŠAN				
			GRADEVINA POSLOVNA GRAĐEVINA - TRŽNICA NA MALO				
SURADNICI ANTE VUKOVIĆ i. g.			LOKACIJA SUKOŠAN, k.č. 7106/2, k.o. Sukošan				
			SADRŽAJ TLOCRT KROVNIH PLOHA - postojeće stanje				
PROJEKT ARHITEKTONSKI	FAZA GLAVNI	BROJ MAPE MAPA I	MJERILO 1 : 100	DATUM OŽUJAK 2016	ZOP 5/16	TD 5/16	LIST 3

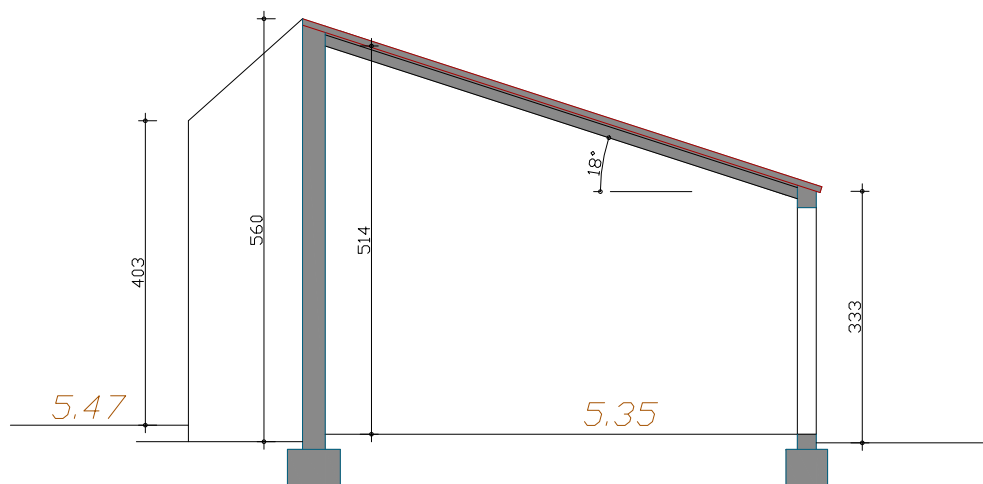


AUTOR PROJEKTA			 PROJEKTIRANJE I NADZOR U GRADITELJSTVU, 23000 ZADAR, Dragutina Parčića 3 tel/fax. +385 / 023 314-076, e-mail: atrij@hi.t-com.hr, MB 3908887, OIB 05079981890 "ZAGREBAČKA BANKA", br.m.2360000-1101874689, IBAN HR3223600001101874689					
GLAVNI PROJEKTANT MLADEN NIŽIĆ d.i.a.								
			INVESTITOR OPĆINA SUKOŠAN					
PROJEKTANT MLADEN NIŽIĆ d.i.a.			GRAĐEVINA POSLOVNA GRAĐEVINA - TRŽNICA NA MALO					
			LOKACIJA SUKOŠAN, k.č. 7106/2, k.o. Sukošan					
SURADNICI ANTE VUKOVIĆ i. g.			SADRŽAJ PRESJEK - postojeće stanje					
PROJEKT ARHITEKTONSKI	FAZA GLAVNI	BROJ MAPE MAPA I	MJERILO 1 : 100	DATUM OŽUJAK 2016	ZOP 5/16	TD 5/16	LIST 4	

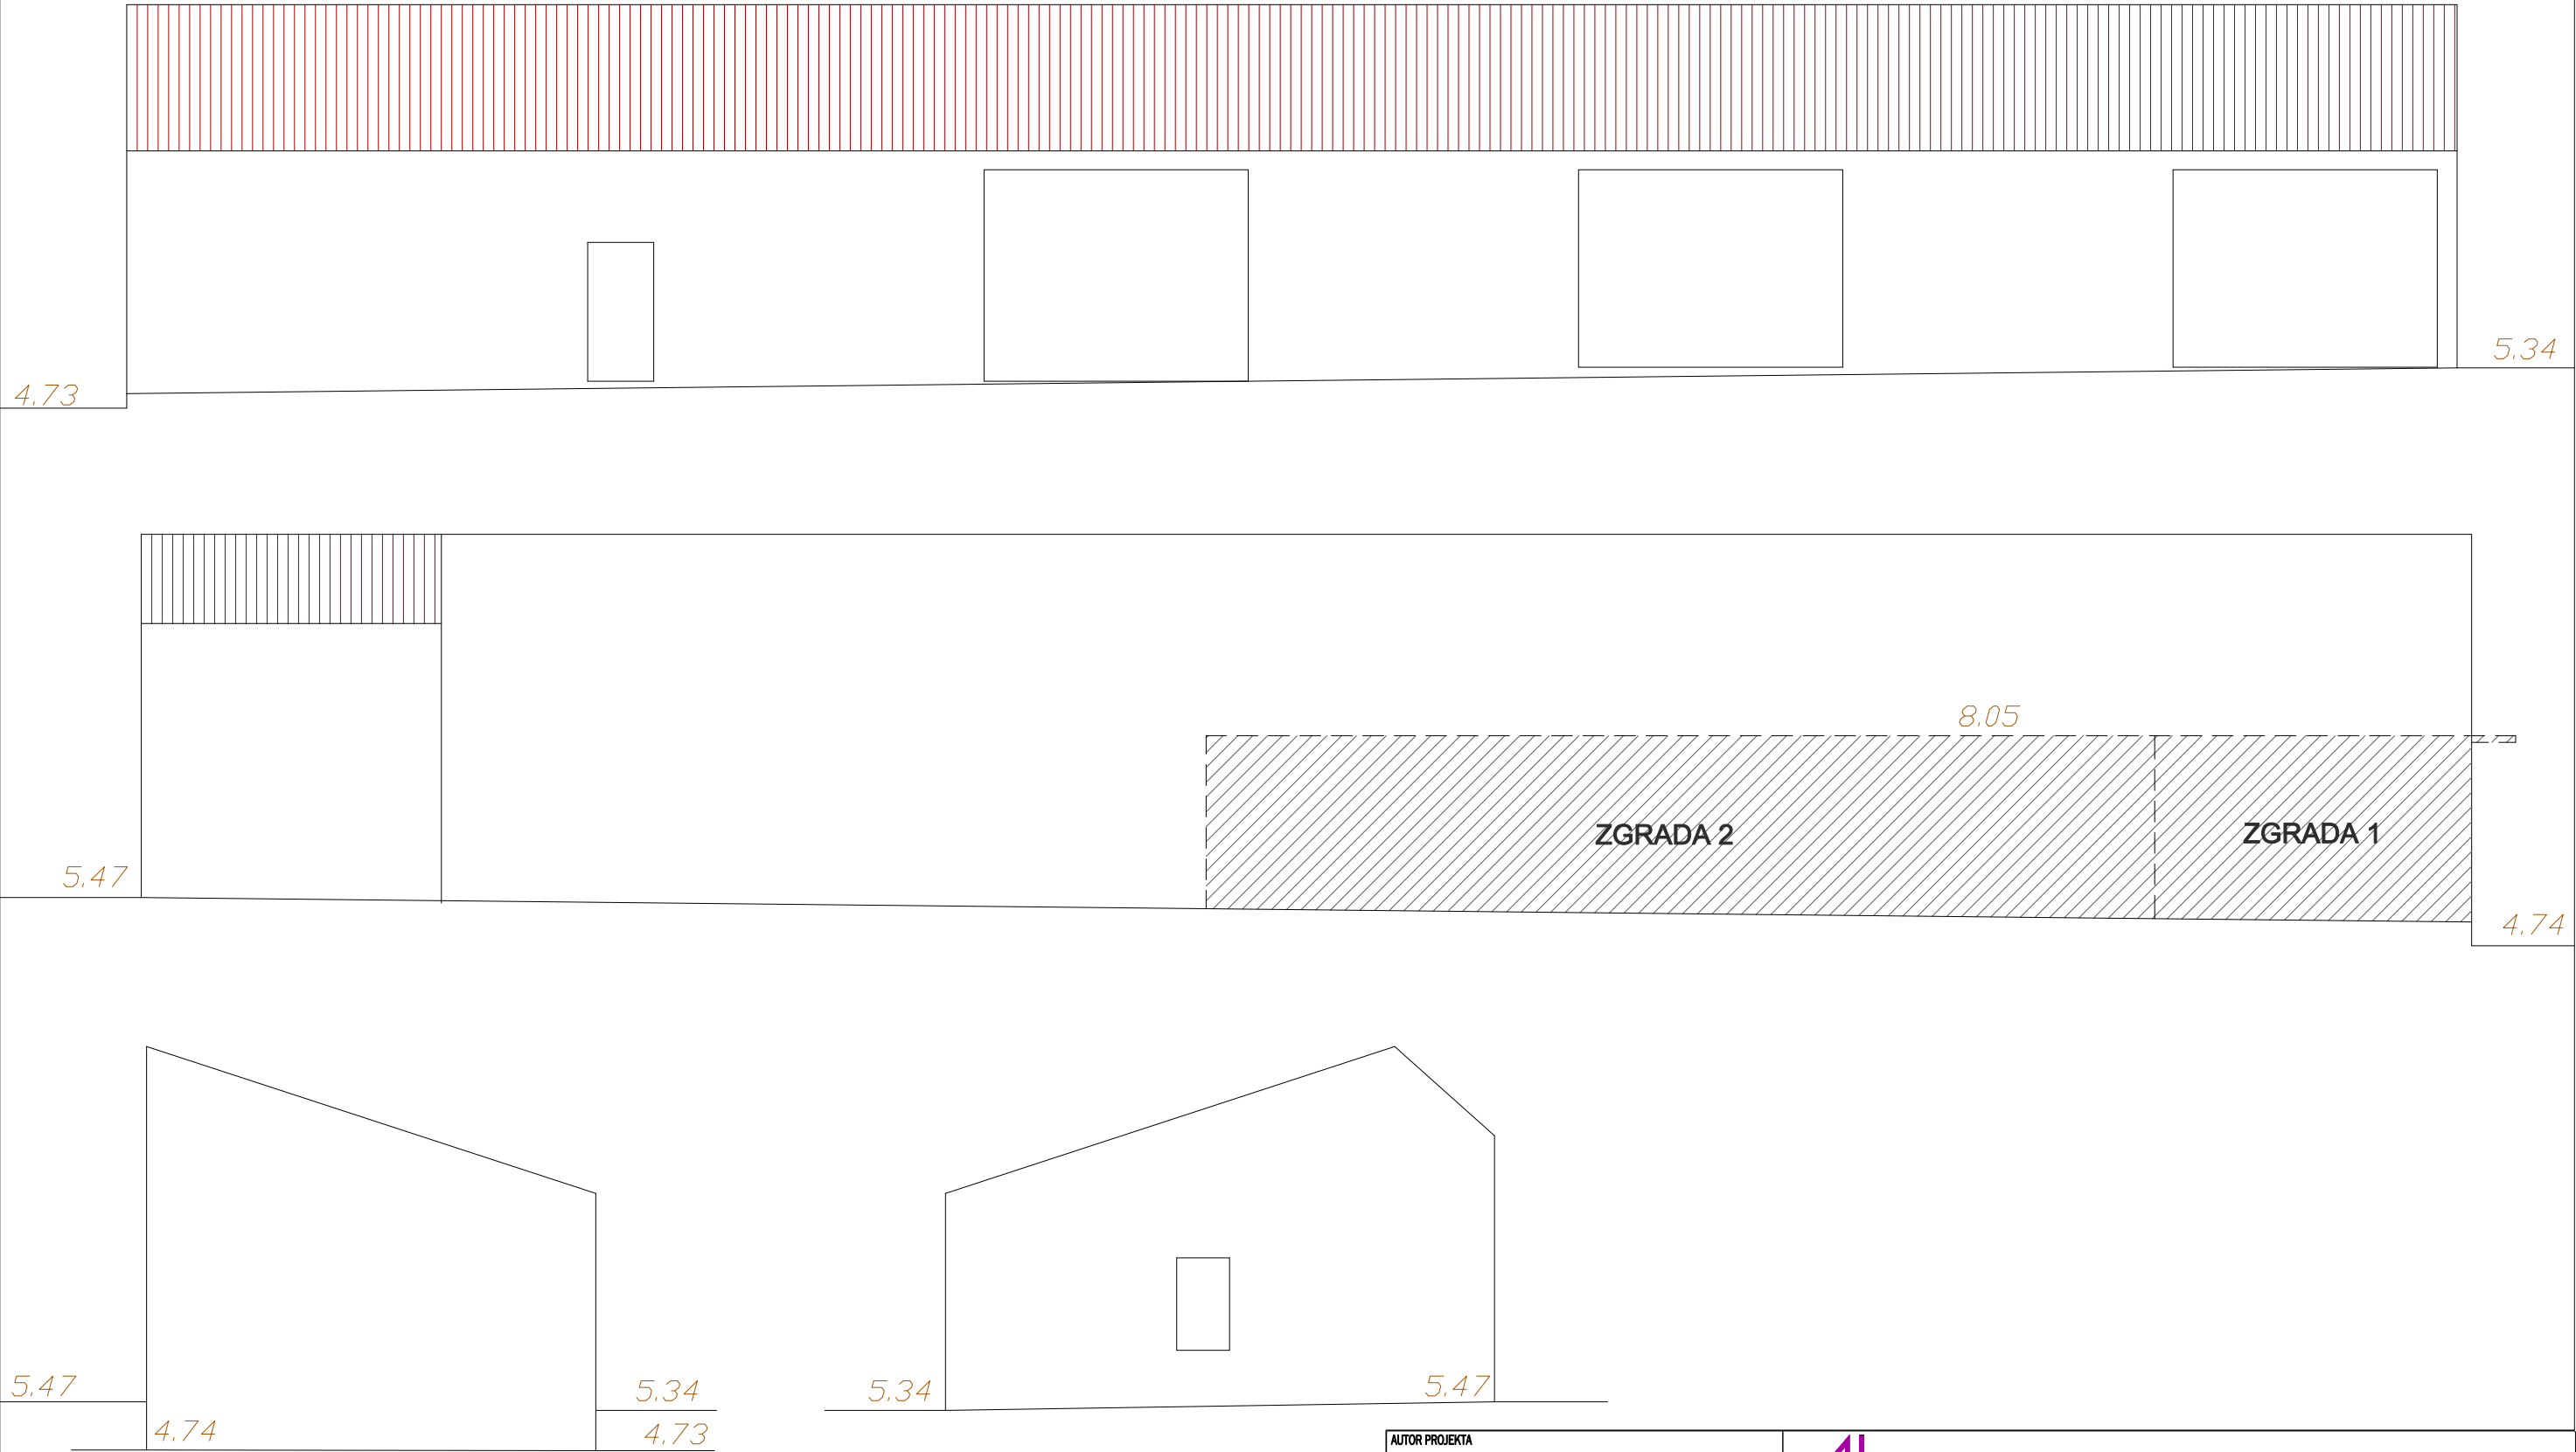


AUTOR PROJEKTA			 PROJEKTIRANJE I NADZOR U GRADITELJSTVU, 23000 ZADAR, Dragutina Parčića 3 tel/fax. +385 / 023 314-076, e-mail: atrij@hi.t-com.hr, MB 3908887, OIB 05079981890 "ZAGREBAČKA BANKA", br.m.2360000-1101874689, IBAN HR3223600001101874689					
GLAVNI PROJEKTANT MLADEN NIŽIĆ d.i.a.								
PROJEKTANT MLADEN NIŽIĆ d.i.a.			INVESTITOR	OPĆINA SUKOŠAN				
			GRADEVINA	POSLOVNA GRAĐEVINA - TRŽNICA NA MALO				
SURADNICI ANTE VUKOVIĆ i. g.			LOKACIJA	SUKOŠAN, k.č. 7106/2, k.o. Sukošan				
			SADRŽAJ	PROČELJA - postojeće stanje				
PROJEKT ARHITEKTONSKI	FAZA GLAVNI	BROJ MAPE MAPA I	MJERILO 1 : 100	DATUM OŽUJAK 2016	ZOP 5/16	TD 5/16	LIST 5	


LAMELIRANI NOSAČ M 1:20

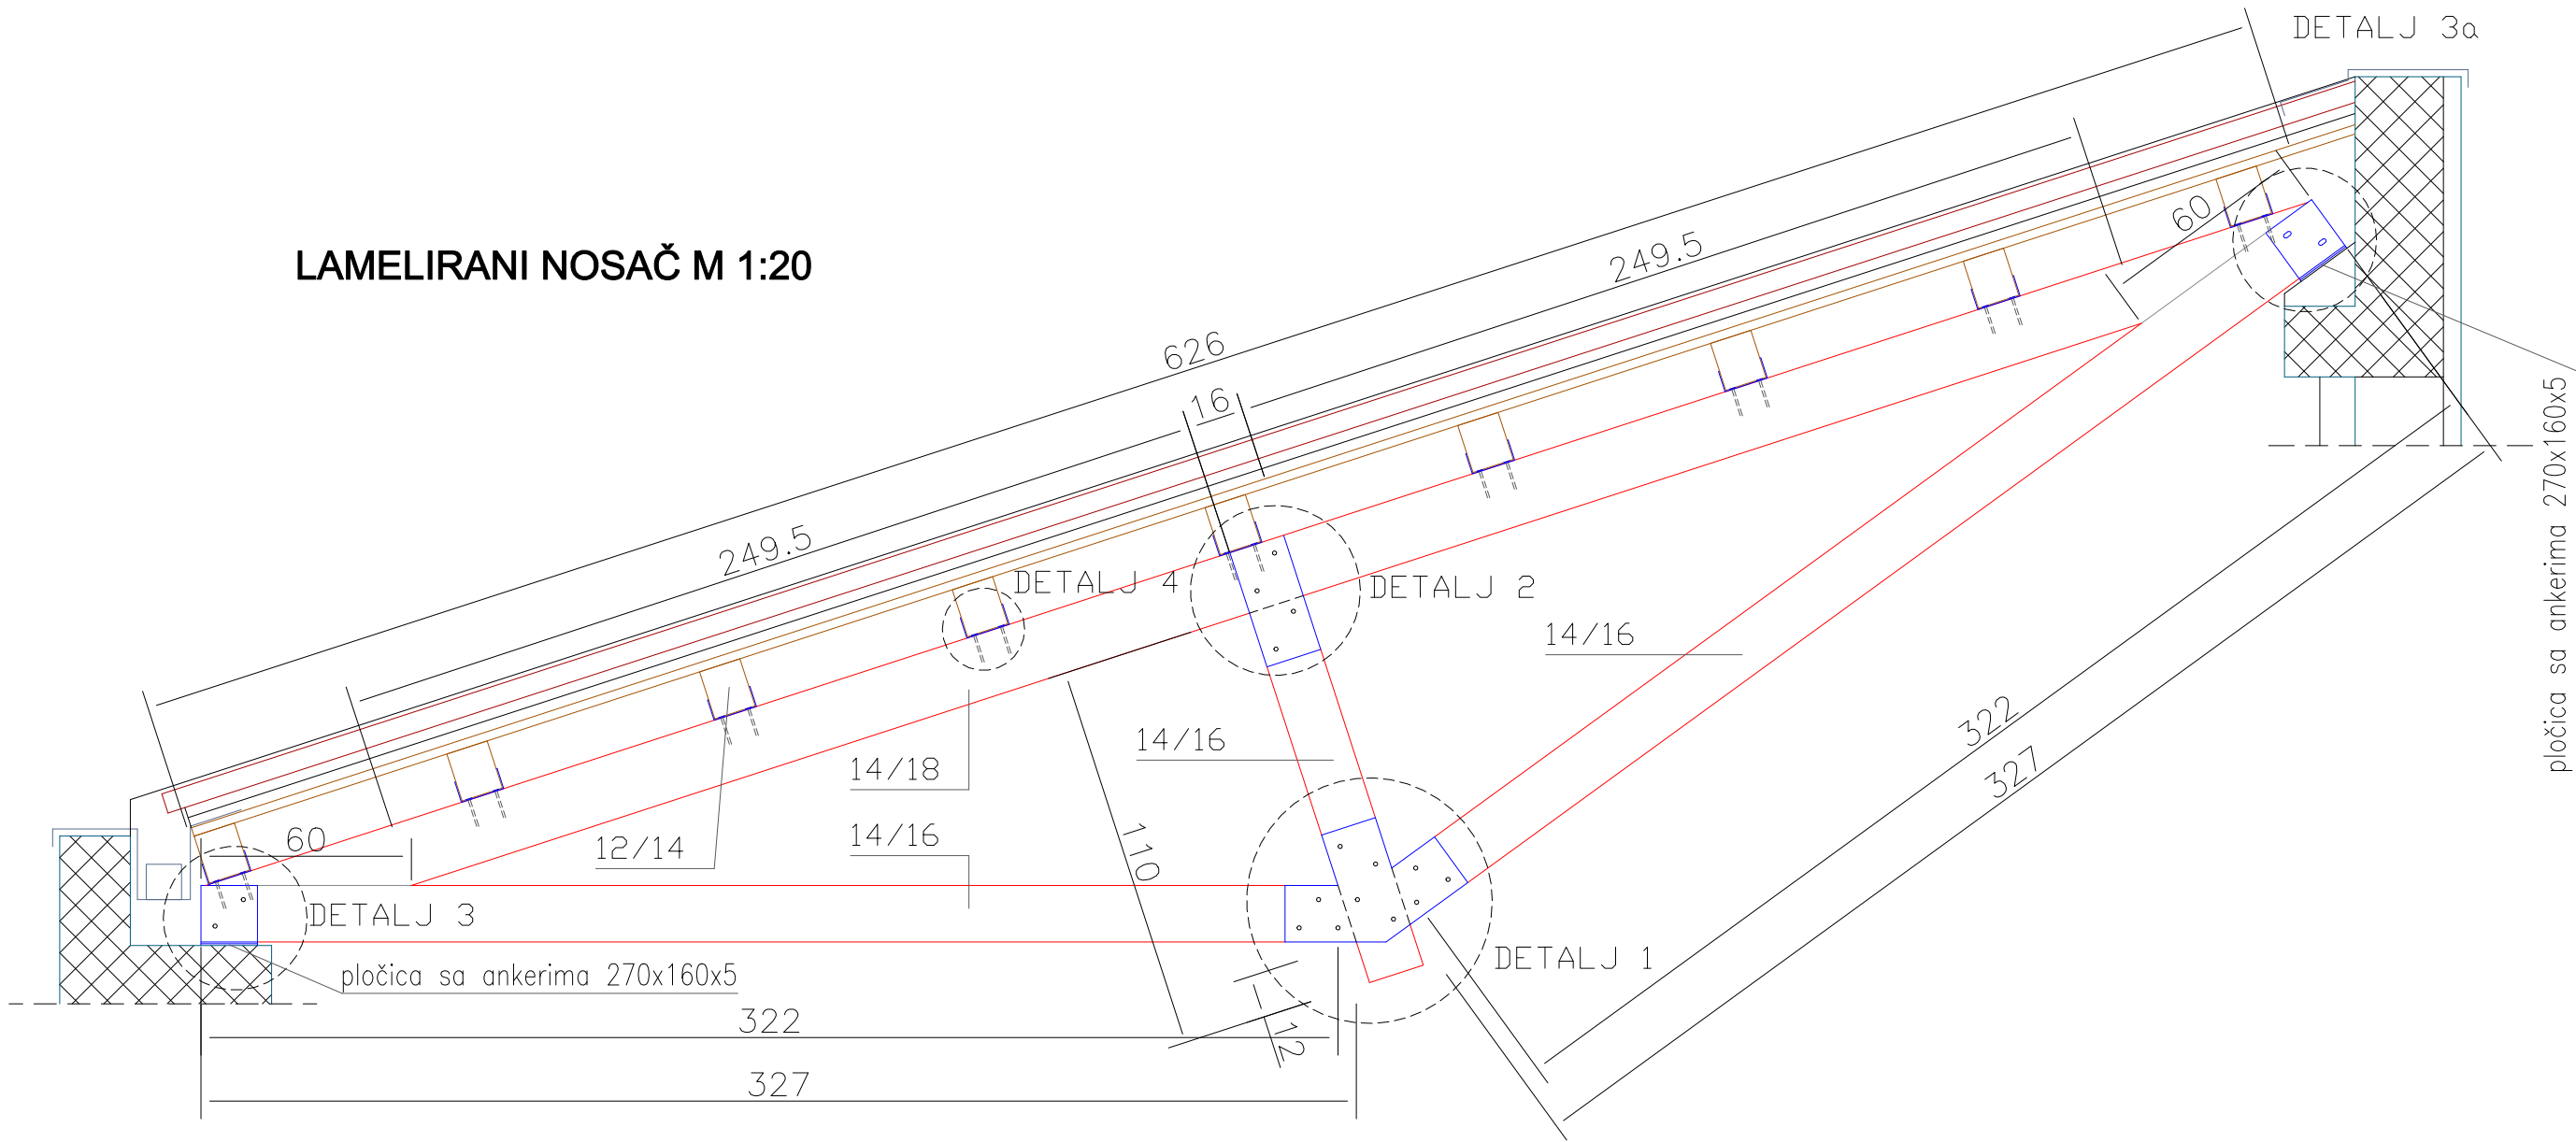


DETALJ 1, M 1:5.....kom 10

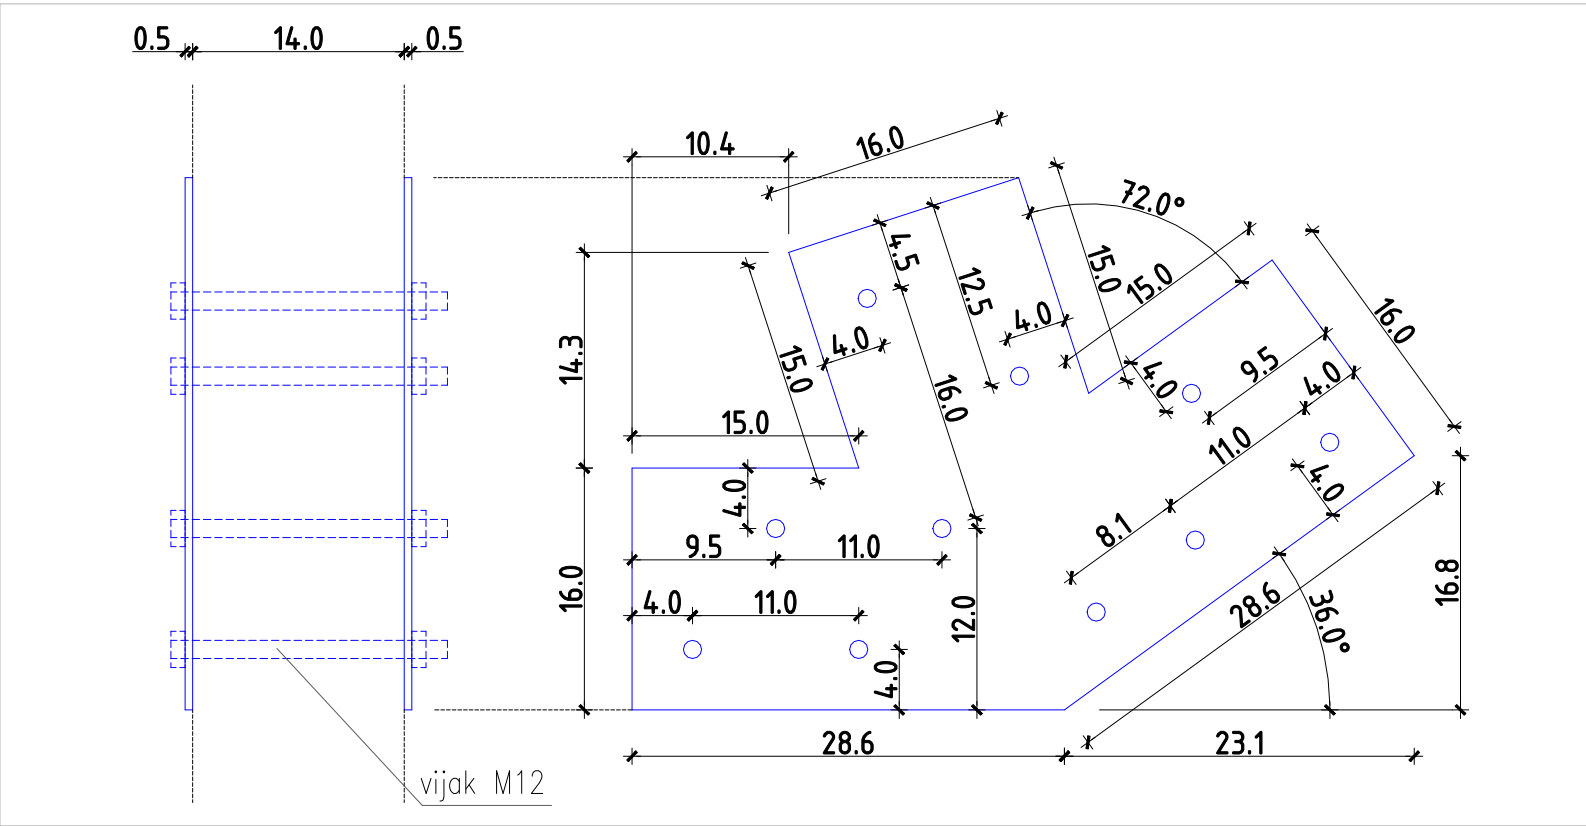


DETALJ 2, M 1:5.....kom 10

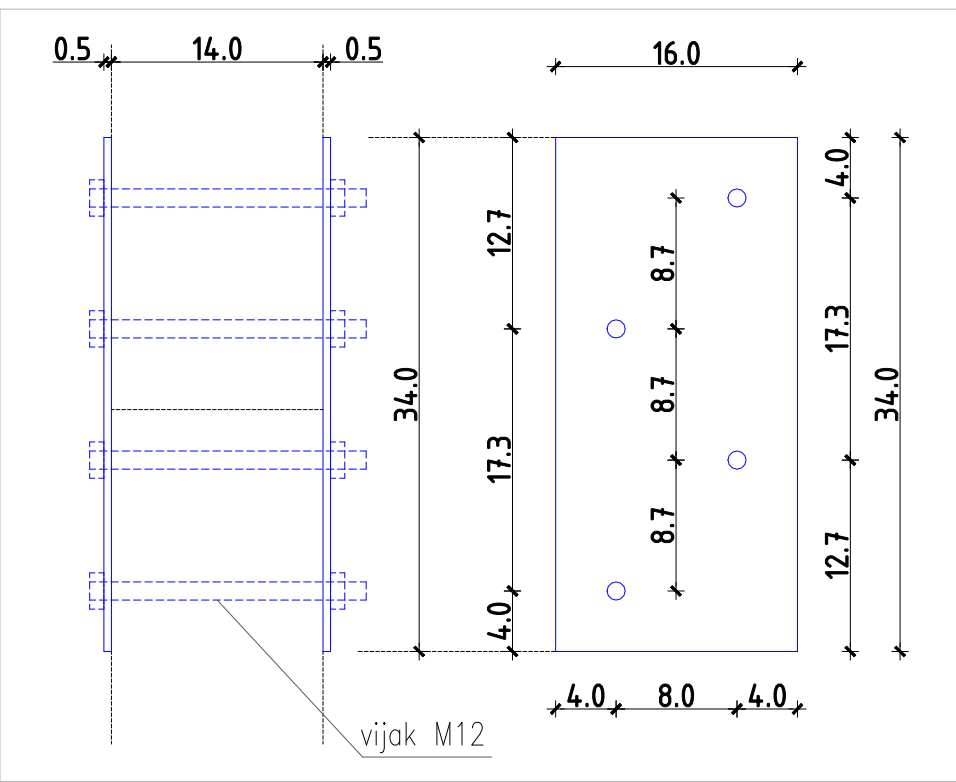

DETALJ 4, M 1:5.....kom 45

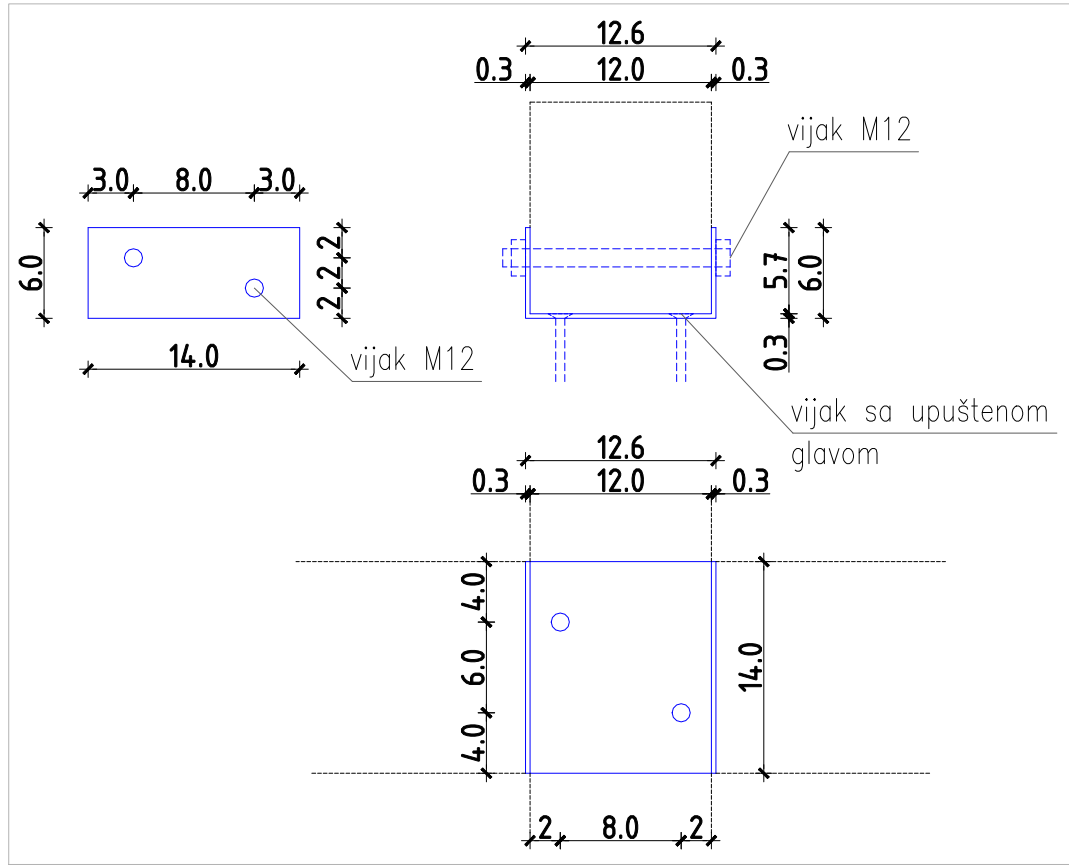


DETALJ 5, M 1:5.....kom 18

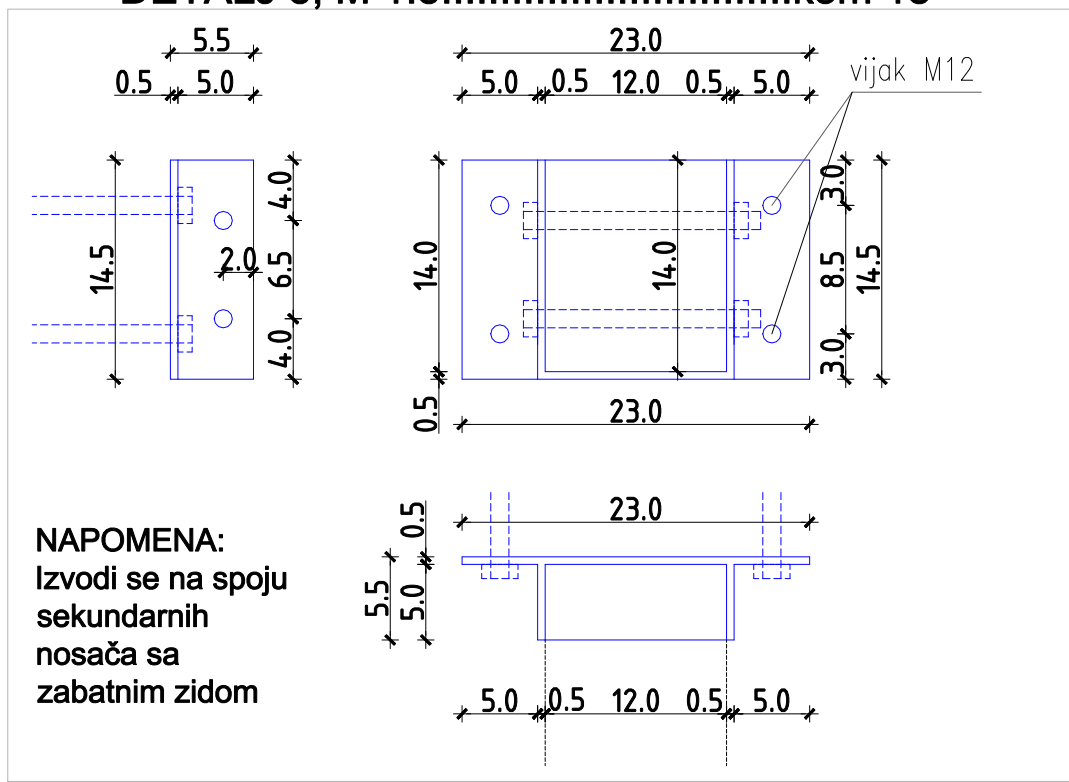


NAPOMENA:
Izvodi se na spoju
sekundarnih
nosača sa
zabatnim zidom

DETALJ 3, M 1:5.....kom 5

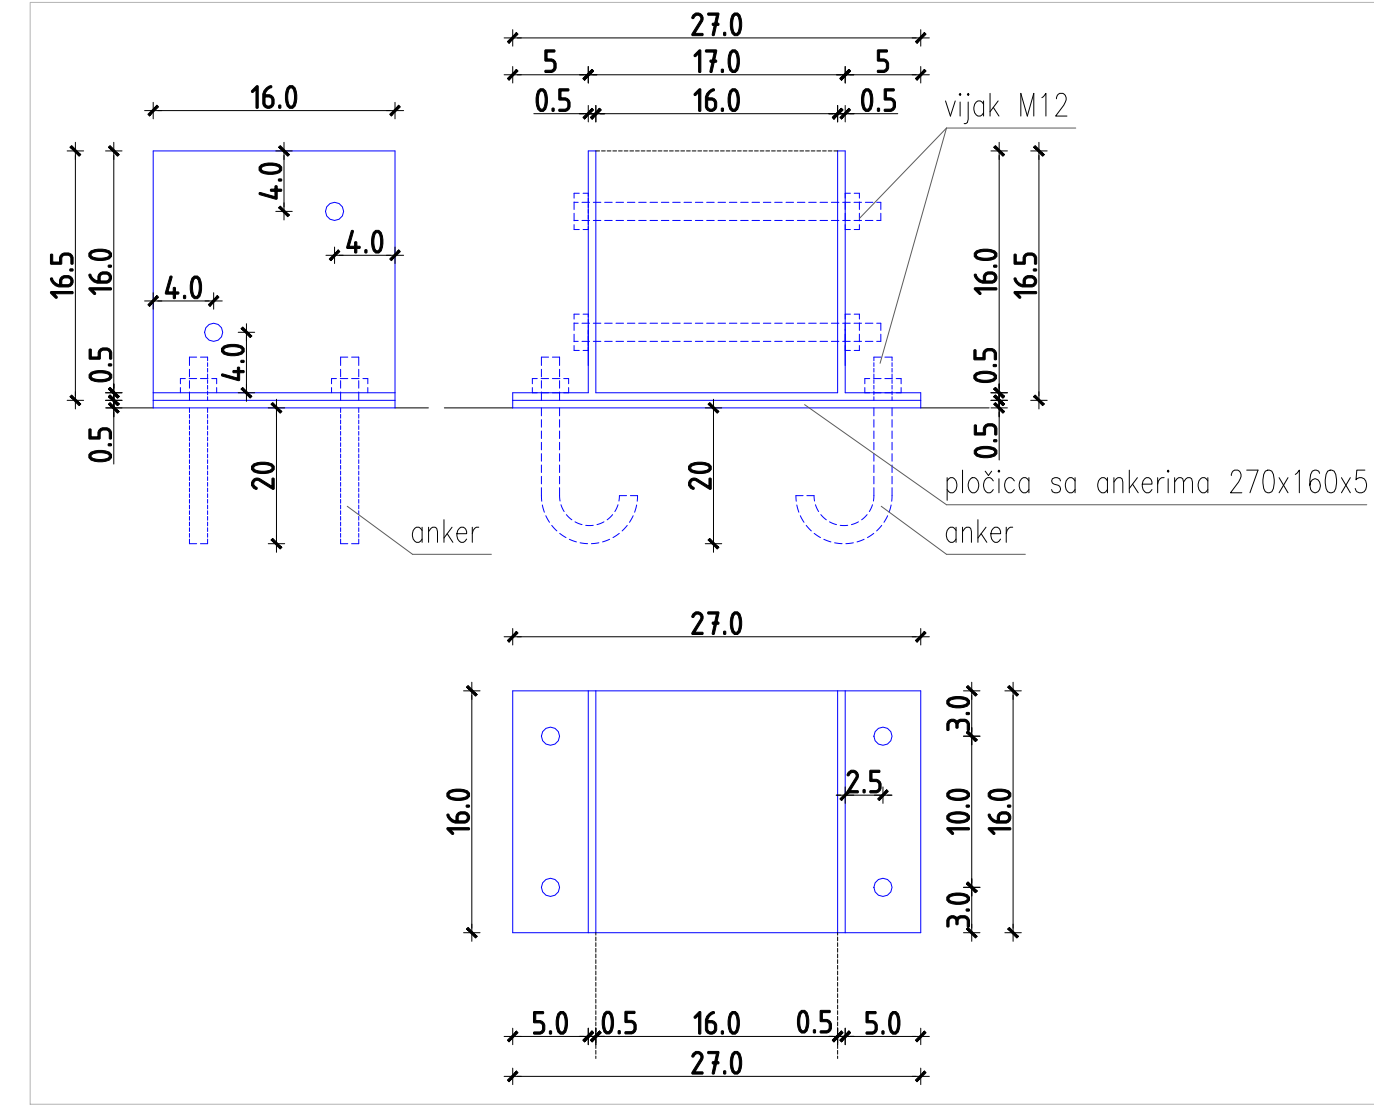

DETALJ 3a, M 1:5.....kom 5

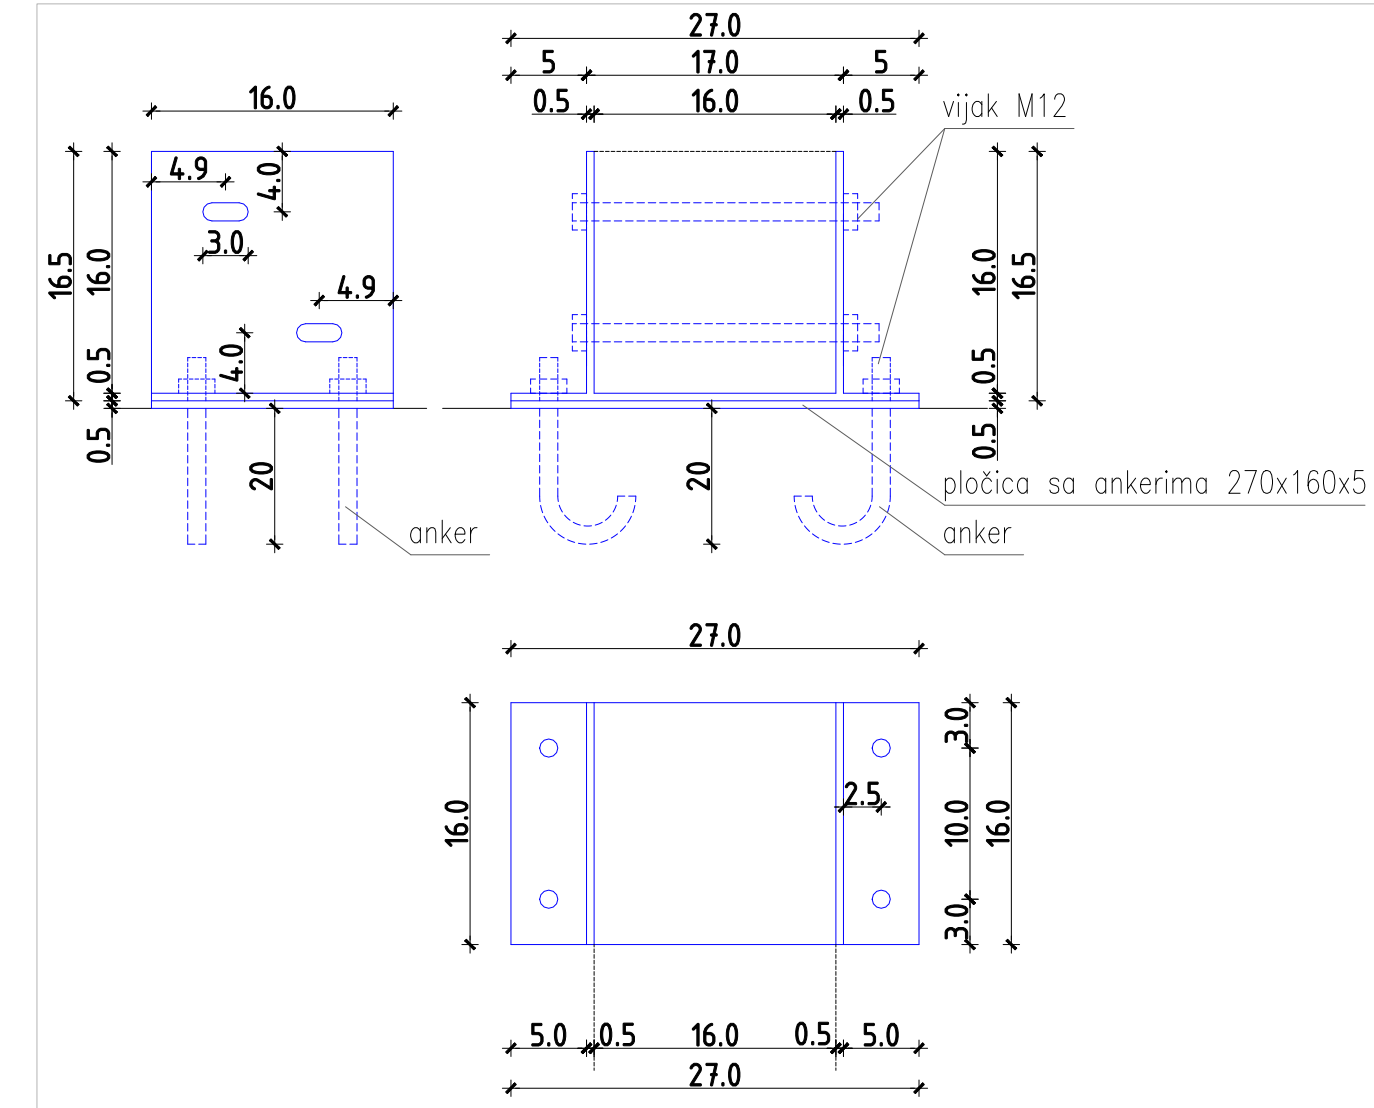

NAPOMENA:
NOSAČ JE POTREBNO SASTAVITI U
HORIZONTALNOM POLOŽAJU I TEK ONDA GA
POSTAVITI NA KONSTRUKCIJU.