

# ZADARSKA ŽUPANIJA

## URBANISTIČKI PLAN UREĐENJA KOMUNALNO-SERVISNE ZONE "GOLO BRDO"

### 2. PROMETNA, ULIČNA I KOMUNALNA INFRASTRUKTURNA MREŽA

#### 2a. Prometna infrastruktura

MJ. 1:1 000 PRIJEDLOG PLANA

#### KAZALO:

##### GRANICE

--- GRANICA OBUHVATA PLANA

##### ELEMENTI KONSTRUKCIJE CESTE

- - - OS CESTE

— TANGENTA OSI CESTE

A — oznaka ceste

A1 — oznaka odvojka ceste

A1t — oznaka sjecišta tangenata

⊙ 12.10 — kola ceste

A-A — OZNAKA PRESJeka CESTE

##### OSTALI ELEMENTI CESTE



— RUBNJAK

— OSTALI ELEMENTI

▒ KOLNE POVRŠINE

▒ PJEŠAČKE POVRŠINE

⊙ ⊙ DRVORED

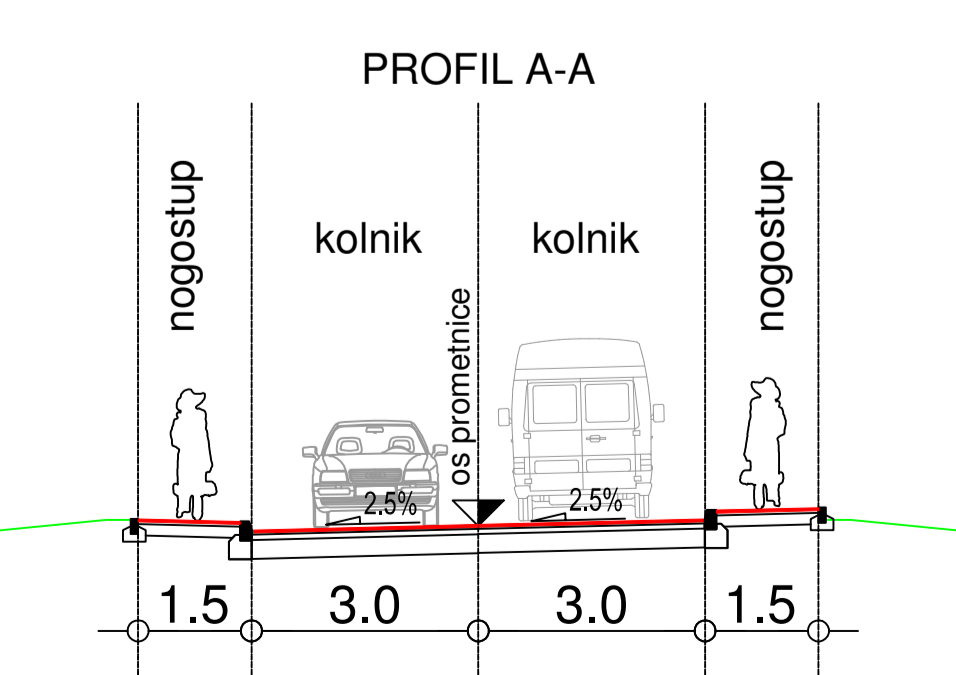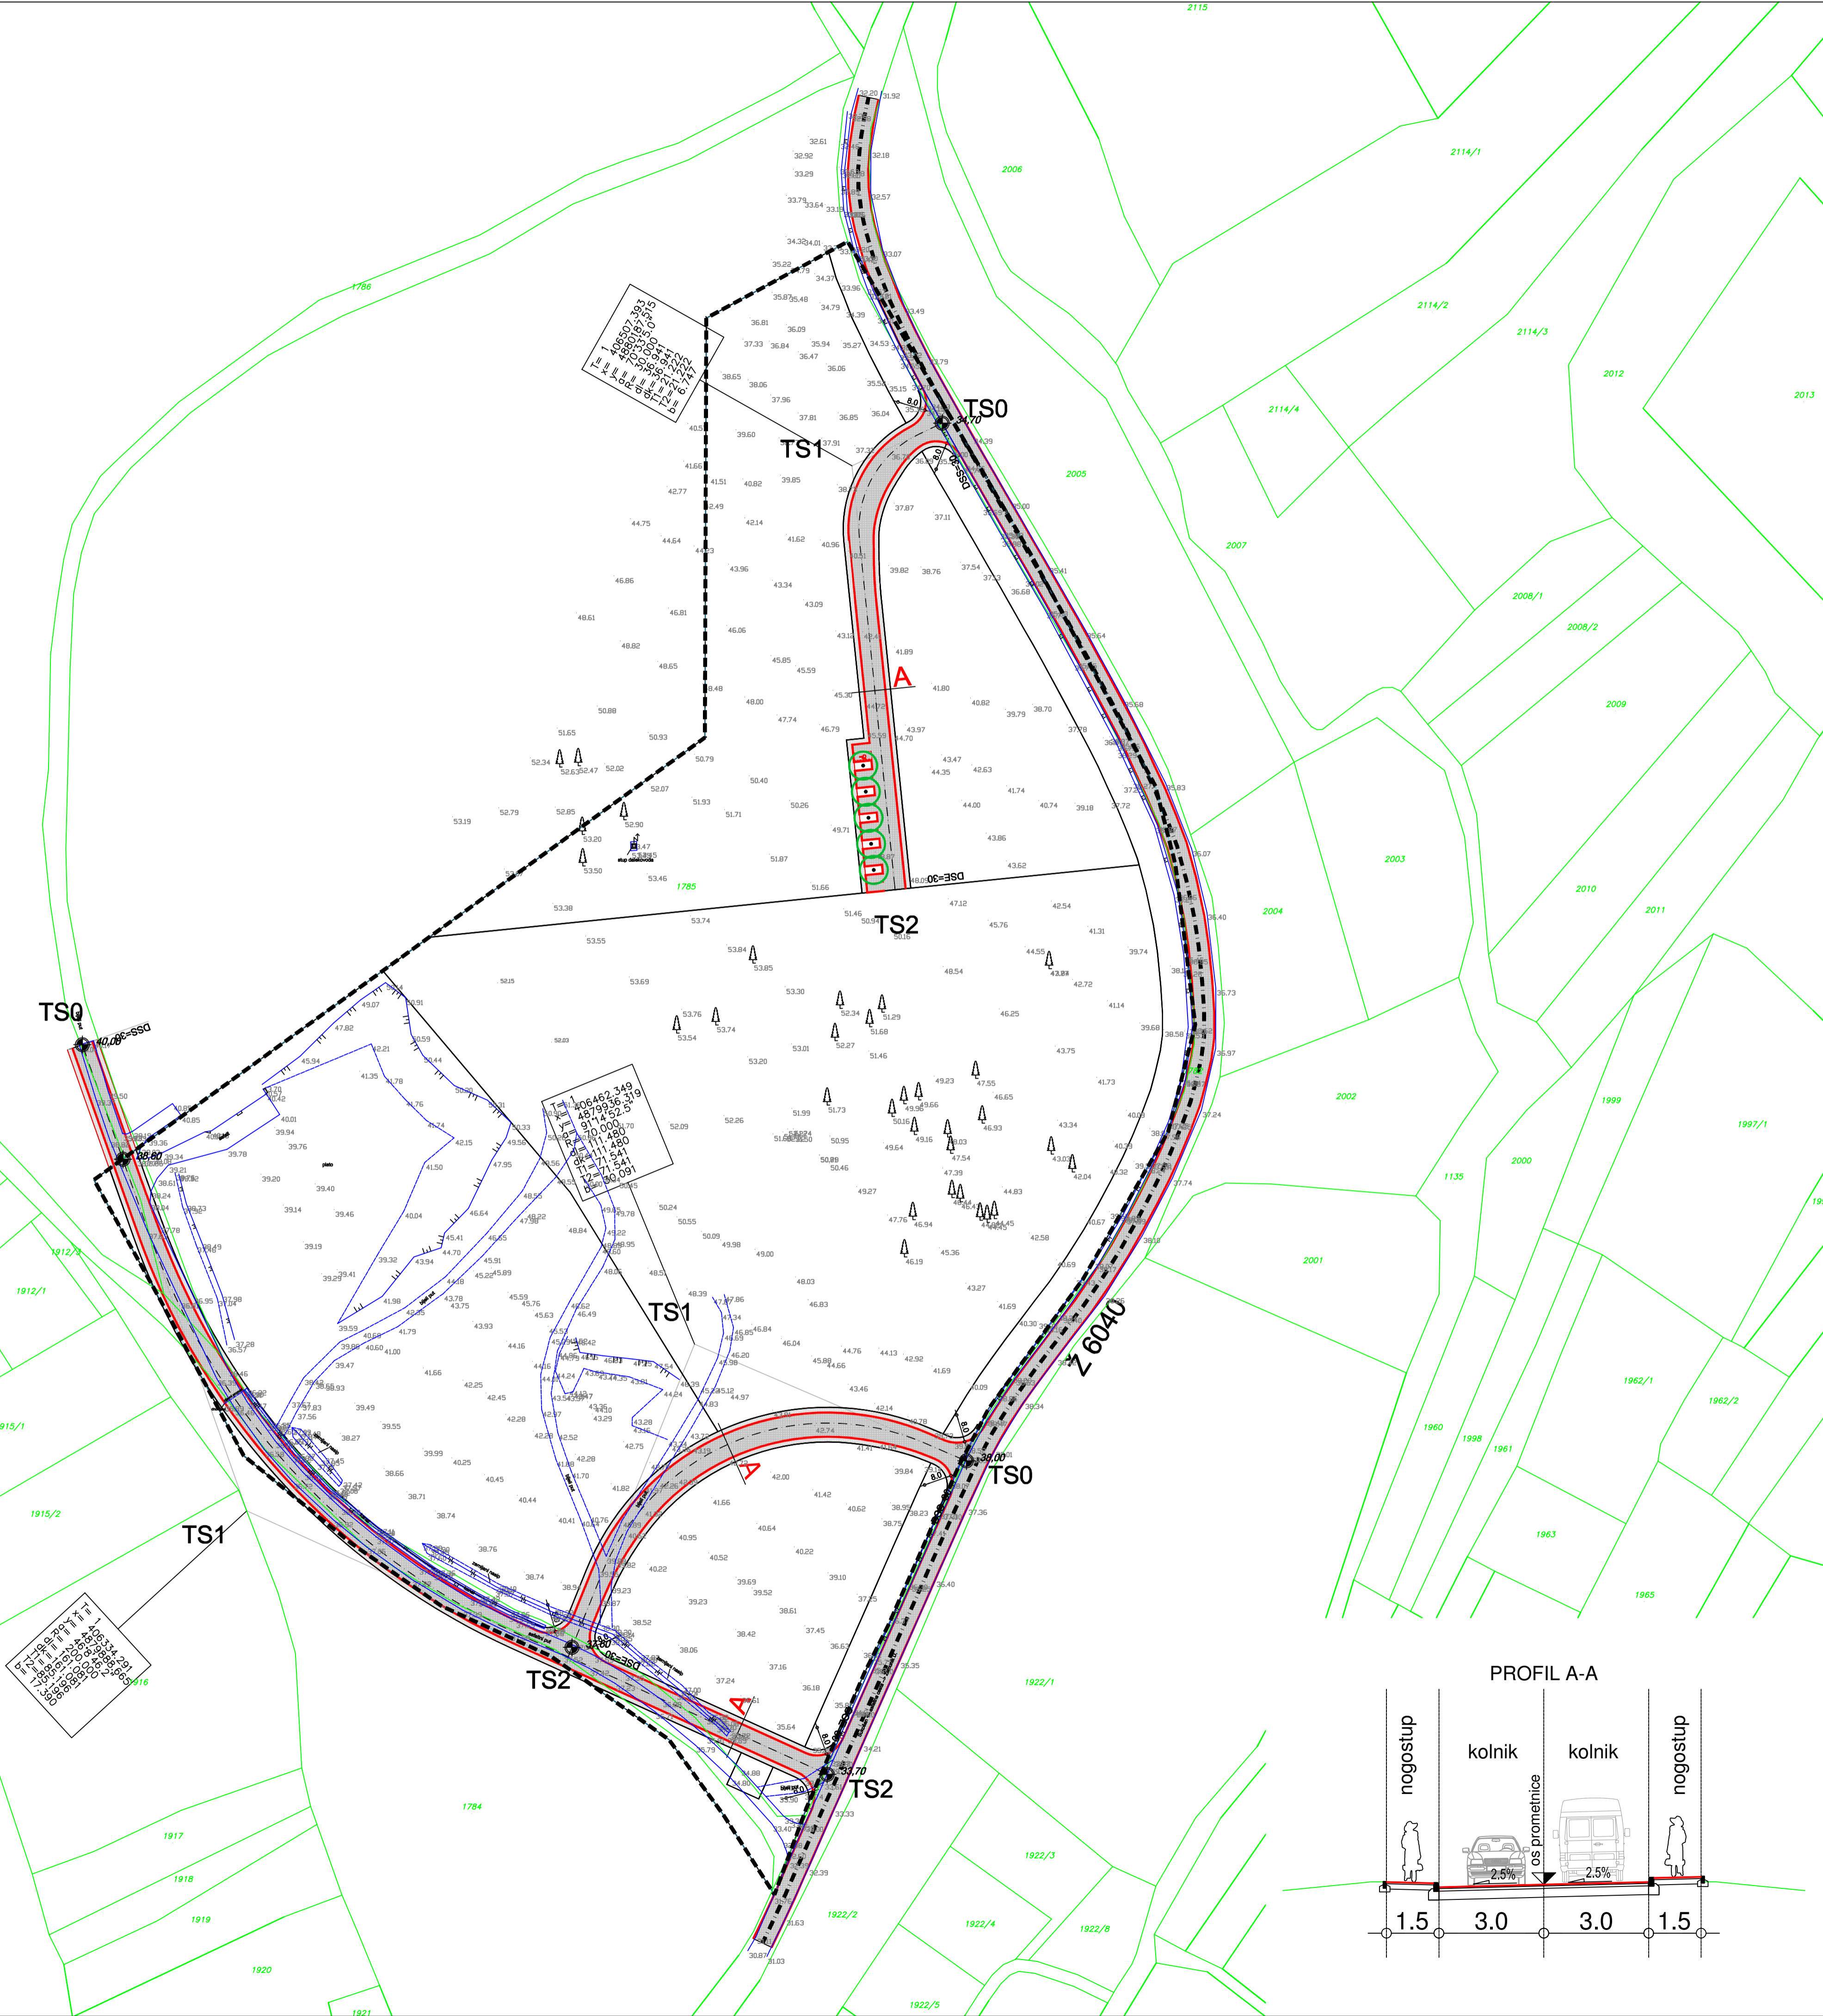

### ZADARSKA ŽUPANIJA OPĆINA SUKOŠAN

Naziv prostornog plana: <b>URBANISTIČKI PLAN UREĐENJA - KOMUNALNO-SERVISNE ZONE "GOLO BRDO"</b>	
Naziv kartografskog prikaza: <b>2. PROMETNA, ULIČNA I KOMUNALNA INFRASTRUKTURNA MREŽA - Prometna infrastruktura</b>	
Broj kartografskog prikaza: <b>2A.</b>	Mjerilo kartografskog prikaza: <b>1:1 000</b>
Odluka o izradi prostornog plana (službeno glasilo): Službeni glasnik općine Sukošan 08/16	Odluka predstavničkog tijela o donošenju plana (službeno glasilo): od: do:
Javna rasprava (datum objave):	Javni uvid održan: od: do:
Pečat tijela odgovornog za provođenje javne rasprave:	Odgovorna osoba za provođenje javne rasprave: Ante Marinac
Suglasnost na plan prema članku 108. Zakona o prostornom uređenju ("Narodne novine" br. 153/13.): broj suglasnosti klasa: _____ datum: _____	
Pravna osoba/tijelo koje je izradilo plan: <b>KONUS d.o.o. Dobropoljana</b>	
Pečat pravne osobe/tijela koje je izradilo plan:	Odgovorna osoba: Vice Tadić, dipl.ing.grad.
Voditelj plana: Mario Svaguša, dipl.ing.arh.	
Stručni tim u izradi plana: 1. Mario Svaguša, dipl.ing.arh. 2. Vice Tadić, dipl.ing.grad. 3. Ivana Grbić, mag.ing.aedif.	
4. Božidar Škara, dipl.ing.el. 5. Marko Ročak, mag.ing.el. 6. Petra Tadić, MBA	
Pečat predstavničkog tijela:	Predsjednik predstavničkog tijela:
Istovjetnost ovog plana s izvornikom ovjerava:	Pečat nadležnog tijela: