

**ZADARSKA ŽUPANIJA**  
**URBANISTIČKI PLAN UREĐENJA**  
**KOMUNALNO-SERVISNE ZONE**  
**"GOLO BRDO"**  
**2. PROMETNA, ULIČNA I KOMUNALNA**  
**INFRASTRUKTURNA MREŽA**  
**2b. Elektroenergetski sustav i telekomunikacije**  
**MJ. 1:1 000** **PRIJEDLOG PLANA**

**KAZALO:**

**GRANICE**

----- GRANICA OBUHVATA PLANA

**ELEKTROENERGETIKA**

----- ELEKTRIKA 110kV VOD

----- ELEKTRIKA 10kV VOD - PLANIRANI

----- ELEKTRIKA 0.4kV VOD - PLANIRANI

----- PLANIRANA TRAFOSTANICA


10kV OPIS

**JAVNA RASVJETA**

----- VOD JAVNE RASVJETE

**TELEKOMUNIKACIJE**

----- PLANIRANI TK PODZEMNI VOD

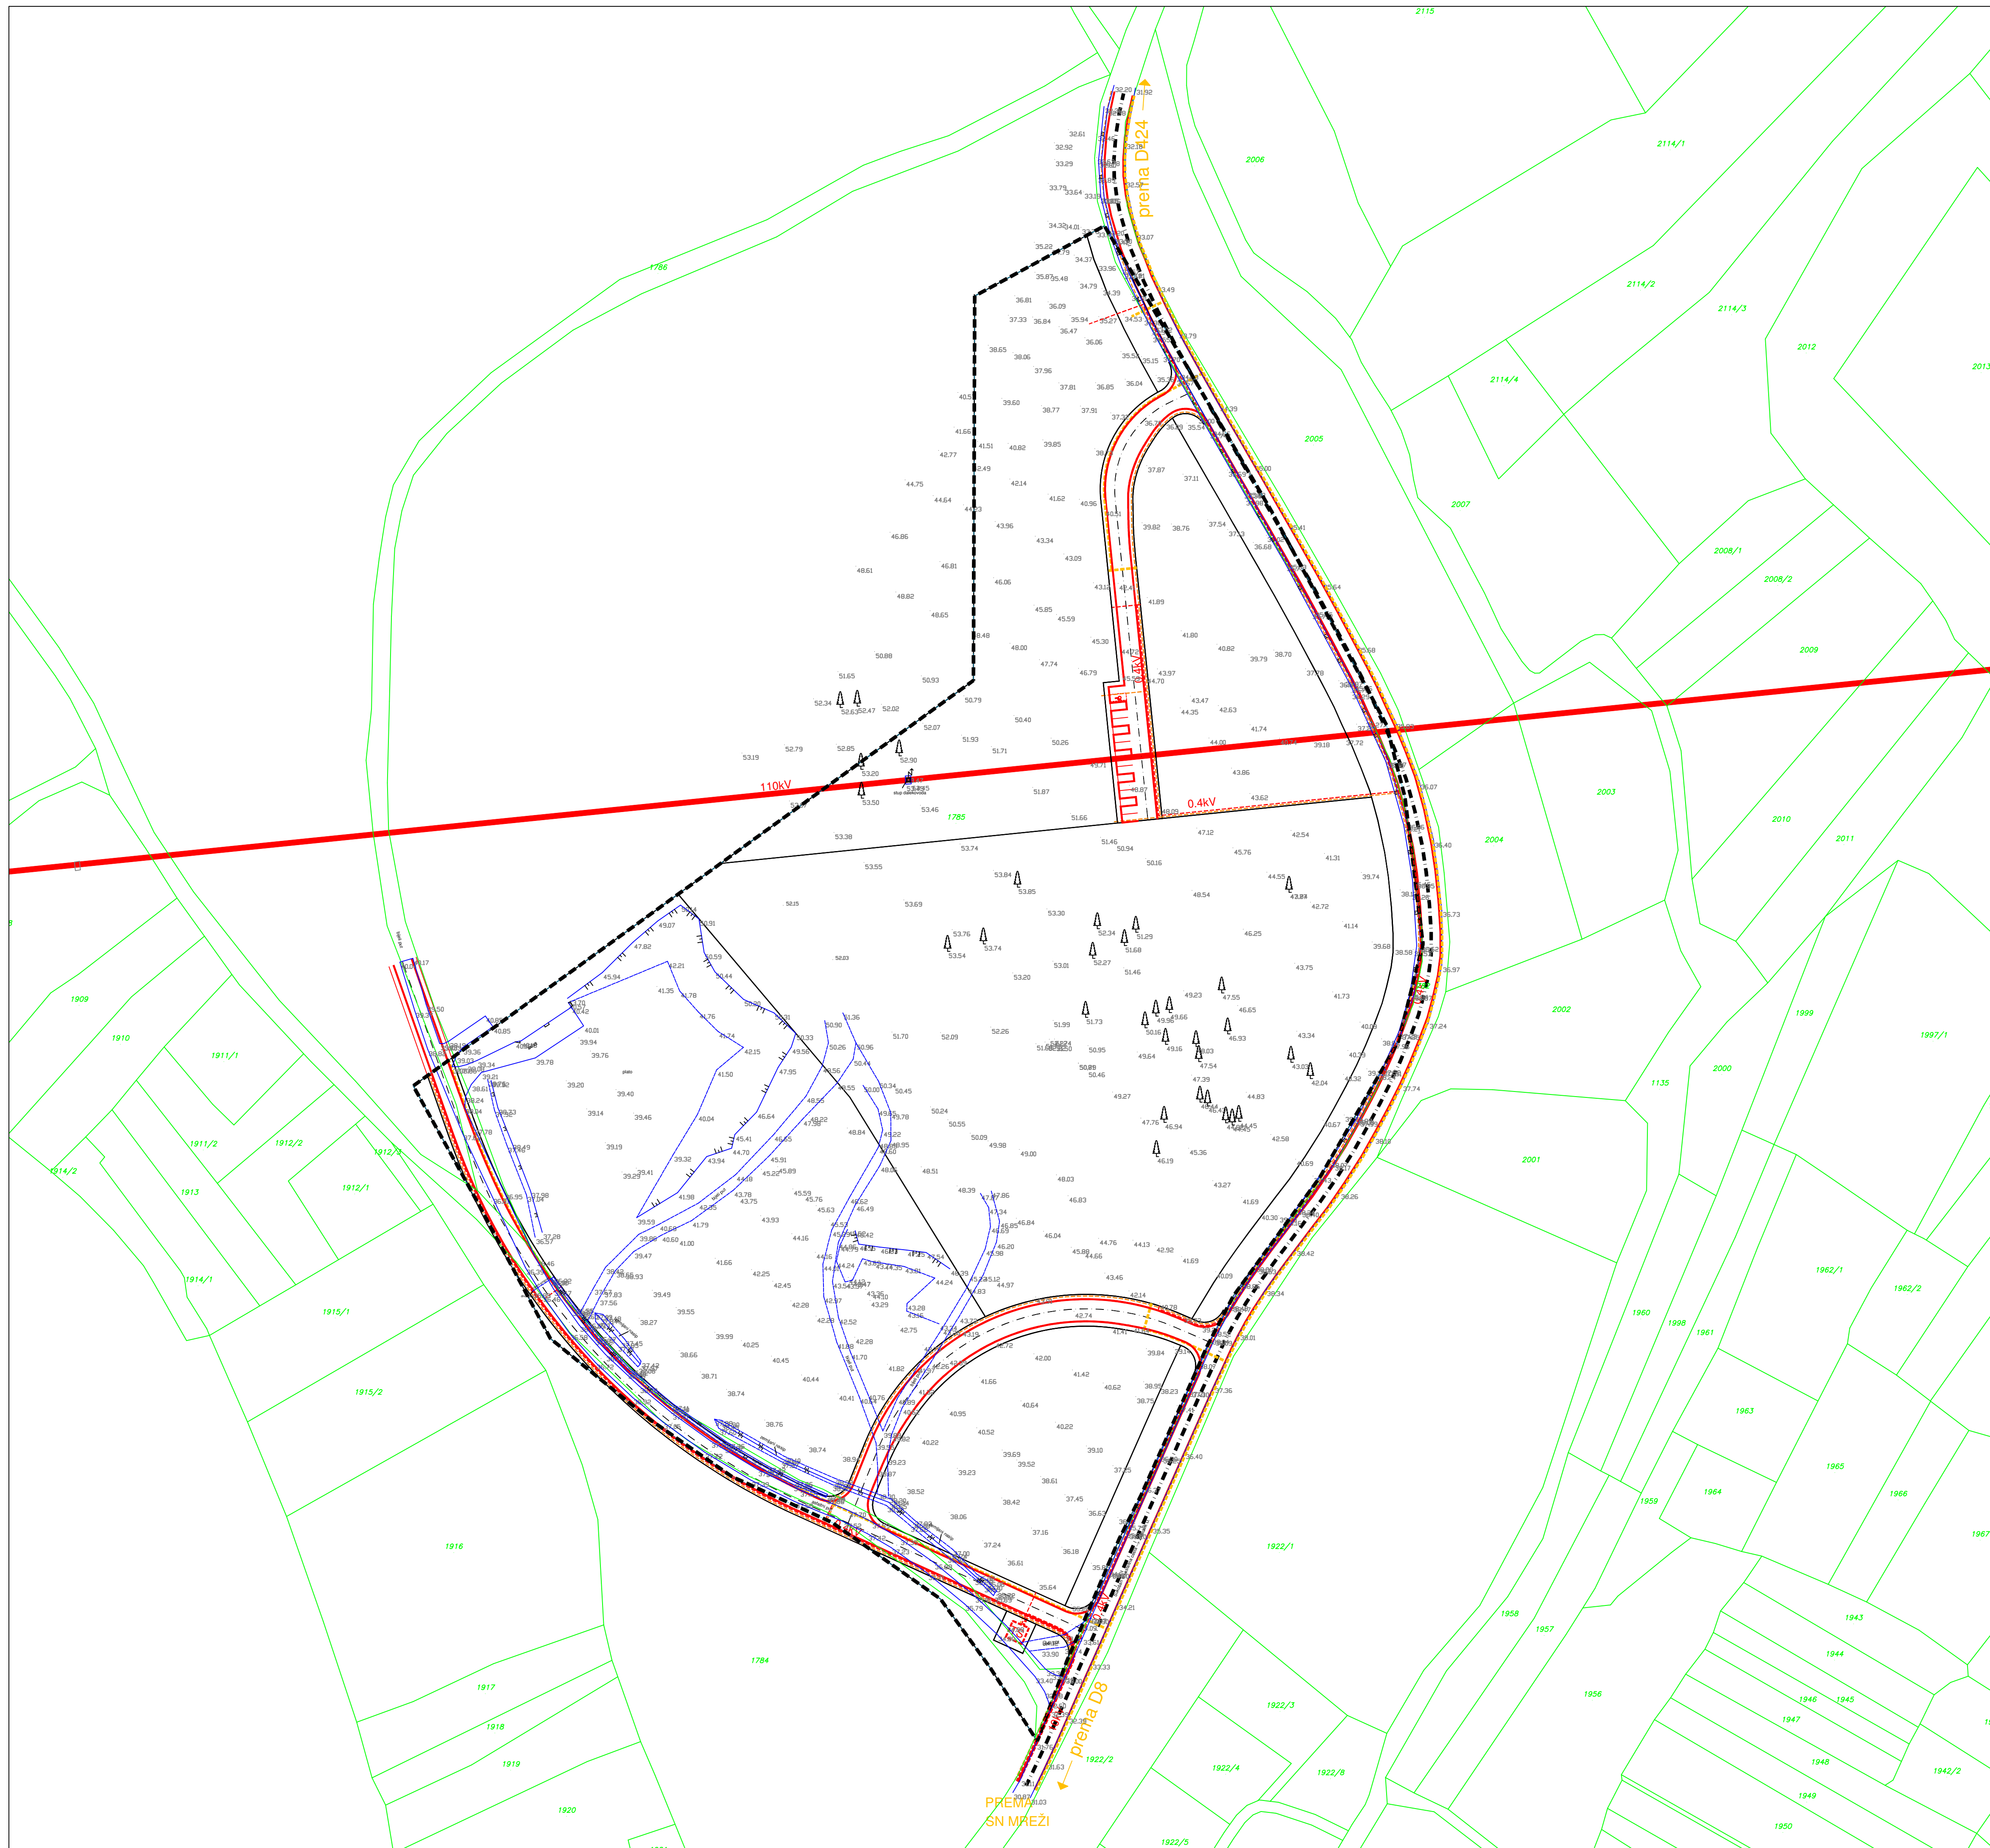

**ZADARSKA ŽUPANIJA**  
**OPĆINA SUKOŠAN**



|   |  |
|---|--|
| Naziv prostornog plana:<br><b>URBANISTIČKI PLAN UREĐENJA - KOMUNALNO-SERVISNE ZONE "GOLO BRDO"</b>  |  |
| Naziv kartografskog prikaza: <b>2. PROMETNA, ULIČNA I KOMUNALNA INFRASTRUKTURNA MREŽA - Elektroenergetski sustav i telekomunikacije</b>   |  |
| Broj kartografskog prikaza: <b>2B.</b>  | Mjerilo kartografskog prikaza: <b>1:1 000</b>                      |
| Odluka o izradi prostornog plana (službeno glasilo):<br>Službeni glasnik općine Sukošan 08/16   | Odluka predstavničkog tijela o donošenju plana (službeno glasilo): |
| Javna rasprava (datum objave):  | Javni uvid održan:<br>od:<br>do:                                   |
| Pečat tijela odgovornog za provođenje javne rasprave:   | Odgovorna osoba za provođenje javne rasprave:<br><br>Ante Marinac  |
| Suglasnost na plan prema članku 108. Zakona o prostornom uređenju ("Narodne novine" br. 153/13):<br>broj suglasnosti klasa: datum:  |  |
| Pravna osoba/tijelo koje je izradilo plan:<br><b>KONUS d.o.o. Dobropoljana</b>  |  |
| Pečat pravne osobe/tijela koje je izradilo plan:  | Odgovorna osoba:<br><br>Vice Tadić, dipl.ing.grad.                 |
| Voditelj plana:<br>Mario Svaguša, dipl.ing.arh.   |  |
| Stručni tim u izradi plana:<br>1. Mario Svaguša, dipl.ing.arh.<br>2. Vice Tadić, dipl.ing.grad.<br>3. Ivana Grbić, mag.ing.aedit.<br>4. Božidar Škara, dipl.ing.el.<br>5. Marko Ročak, mag.ing.el.<br>6. Petra Tadić, MBA |  |
| Pečat predstavničkog tijela:  | Predsjednik predstavničkog tijela:                                 |
| Istovjetnost ovog plana s izvornikom ovjerava:  | Pečat nadležnog tijela:  |