

**ZADARSKA ŽUPANIJA**  
**URBANISTIČKI PLAN UREĐENJA**  
**KOMUNALNO-SERVISNE ZONE**  
**"GOLO BRDO"**  
**2. PROMETNA, ULIČNA I KOMUNALNA**  
**INFRASTRUKTURNA MREŽA**  
**2a.Prometna infrastruktura**  
**MJ. 1:1 000**

**KAZALO:**

GRANICE

--- GRANICA OBUHVATA PLANA

ELEMENTI KONSTRUKCIJE CESTE

- - - OS CESTE

— TANGENTA OSI CESTE

A — oznaka ceste

A1 — oznaka odvojnica ceste

At1 — oznaka sjecišta tangenata

12.10 — kota ceste

A-A — OZNAKA PRESJEKA CESTE

OSTALI ELEMENTI CESTE


— RUBNJAK

— OSTALI ELEMENTI

— KOLNE POVRŠINE

— PJEŠAČKE POVRŠINE

○ ○ — DRVORED

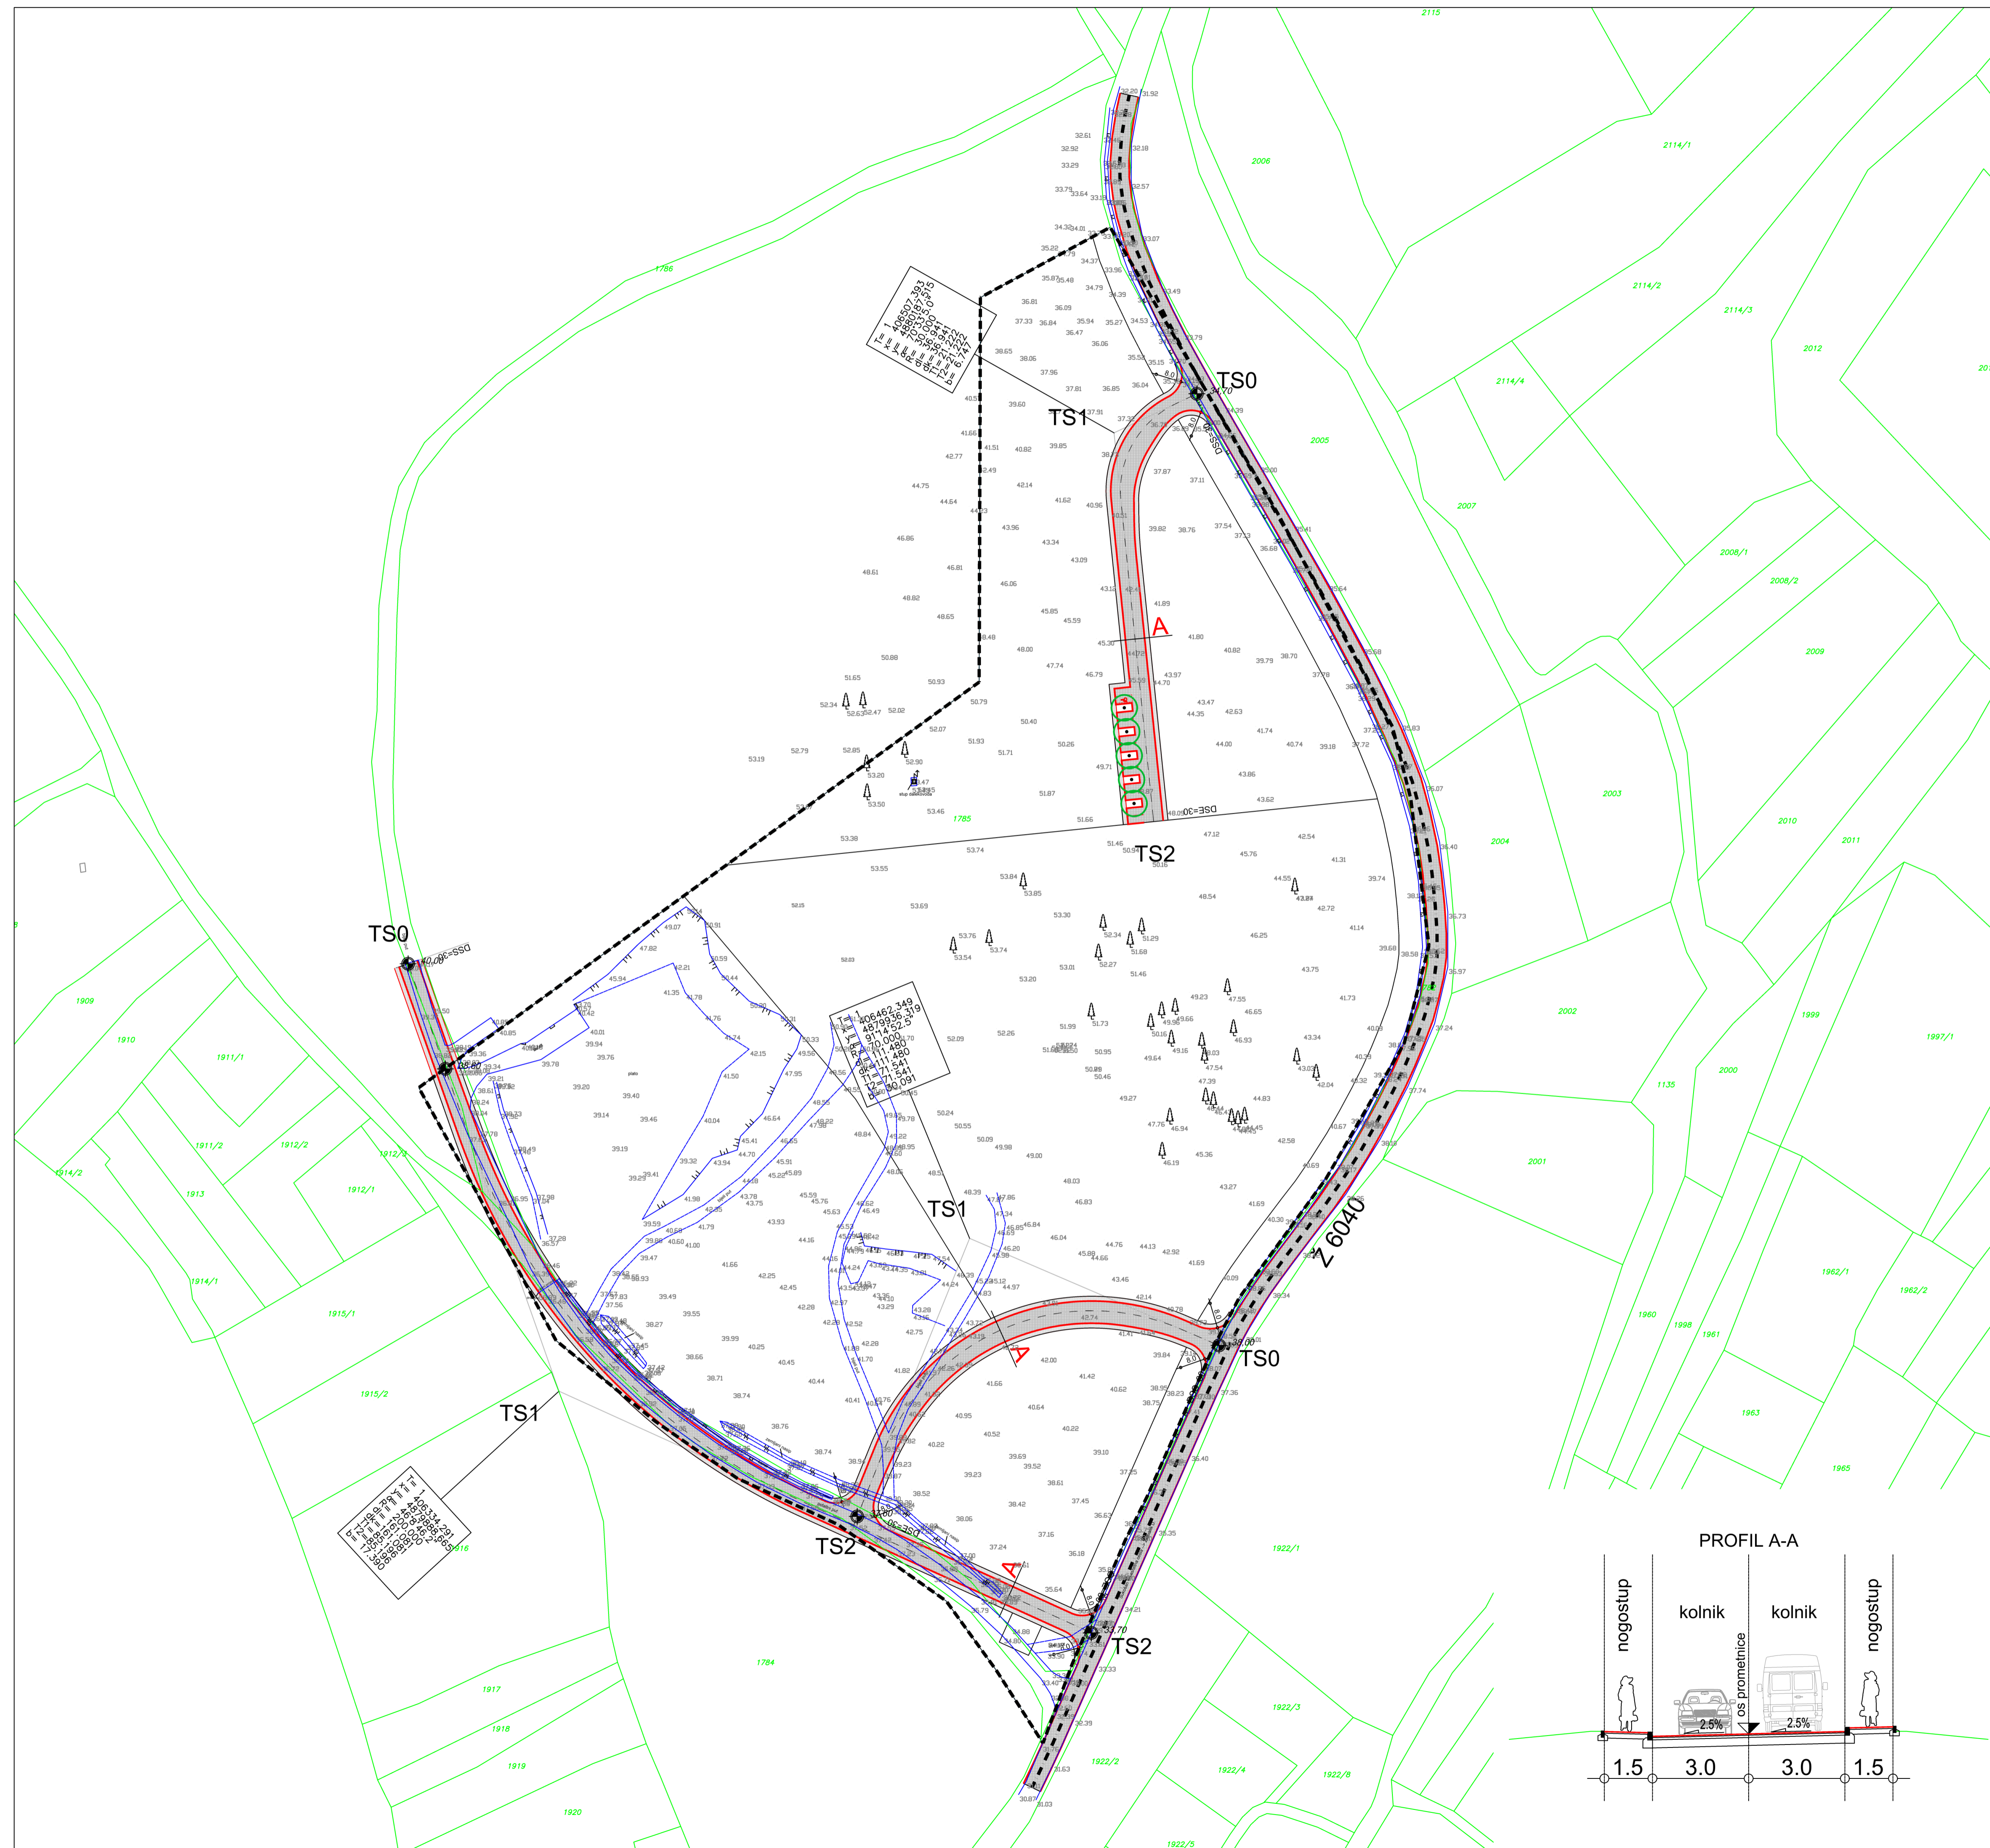

**ZADARSKA ŽUPANIJA**  
**OPĆINA SUKOŠAN**

Naziv prostornog plana:  
**URBANISTIČKI PLAN UREĐENJA - KOMUNALNO-SERVISNE ZONE "GOLO BRDO"**

Naziv kartografskog prikaza:  
**2 PROMETNA, ULIČNA I KOMUNALNA INFRASTRUKTURNA MREŽA - Prometna infrastruktura**

Broj kartografskog prikaza: **2A.** Mjerilo kartografskog prikaza: **1:1 000**

Odluka o izradi prostornog plana (službeno glasilo):  
 Službeni glasnik općine Sukošan 08/16 Odluka predstavničkog tijela o donošenju plana (službeno glasilo):

Javna rasprava (datum objave): 09.06.2017. Javni uvid održan:  
 od: 20.06.2017. do: 20.07.2017.

Pečat tijela odgovornog za provođenje javne rasprave: Ante Martinac

Pravna osoba/tijelo koje je izradilo plan:  
**KONUS d.o.o. Dobropoljana**

Pečat pravne osobe/tijela koje je izradilo plan: Vice Tadić, dipl.ing.grad.

Voditelj plana: Mario Svaguša, dipl.ing.arh.

Stručni tim u izradi plana:  
 1. Mario Svaguša, dipl.ing.arh. 4. Božidar Škara, dipl.ing.el.  
 2. Vice Tadić, dipl.ing.grad. 5. Marko Ročak, mag.ing.el.  
 3. Ivana Grbić, mag.ing.aedif. 6. Petra Tadić, MBA

Pečat predstavničkog tijela: Predsjednik predstavničkog tijela:

Istovjetnost ovog plana s izvornikom ovjerava: Pečat nadležnog tijela: