

OPĆINA SUKOŠAN
PROSTORNI PLAN
UREĐENJA OPĆINE
IZMJENE I DOPUNE

GRAĐEVINSKO PODRUČJE NASELJA
GORICA I GLAVICA

mjerilo 1:5000

0. GRANICE:

- Administrativna granica naselja
Obuhvat obvezne izrade UPU-a

1. PROSTORI/POVRŠINE ZA RAZVOJ I UREĐENJE

- Granica građevinskog područja
Neuređeni dio građevinskog područja

1.1. Razvoj i uređenje prostora/površina naselja

- Izgrađeni dio građevinskog područja
Neizgrađeni dio građevinskog područja
I3 Proizvodna namjena:
pretežito prerađivačka (klaonica) - I3
R1 Sportsko rekreacijska namjena:
sport i rekreacija - R1
Z1 Javne zelene površine:
igralište - Z2

1.2. Razvoj i uređenje prostora/površina izvan naselja

- Rezervirano područje za potencijalne
gospodarske djelatnosti u budućnosti

- Groblje i crkva

- R1 Sportsko rekreacijska namjena:
sport i rekreacija - R1

2. PROMET

2.1. Cestovni promet



- Planirana nova prometnica ili rekonstrukcija postojeće

3. UVJETI KORIŠTENJA I ZAŠTITE POVRŠINA

3.1. područja posebnih uvjeta korištenja

Kulturno-povijesna baština:

- Pučka graditeljska cjelina
Stara jezgra/gusto izgrađeni dio naselja

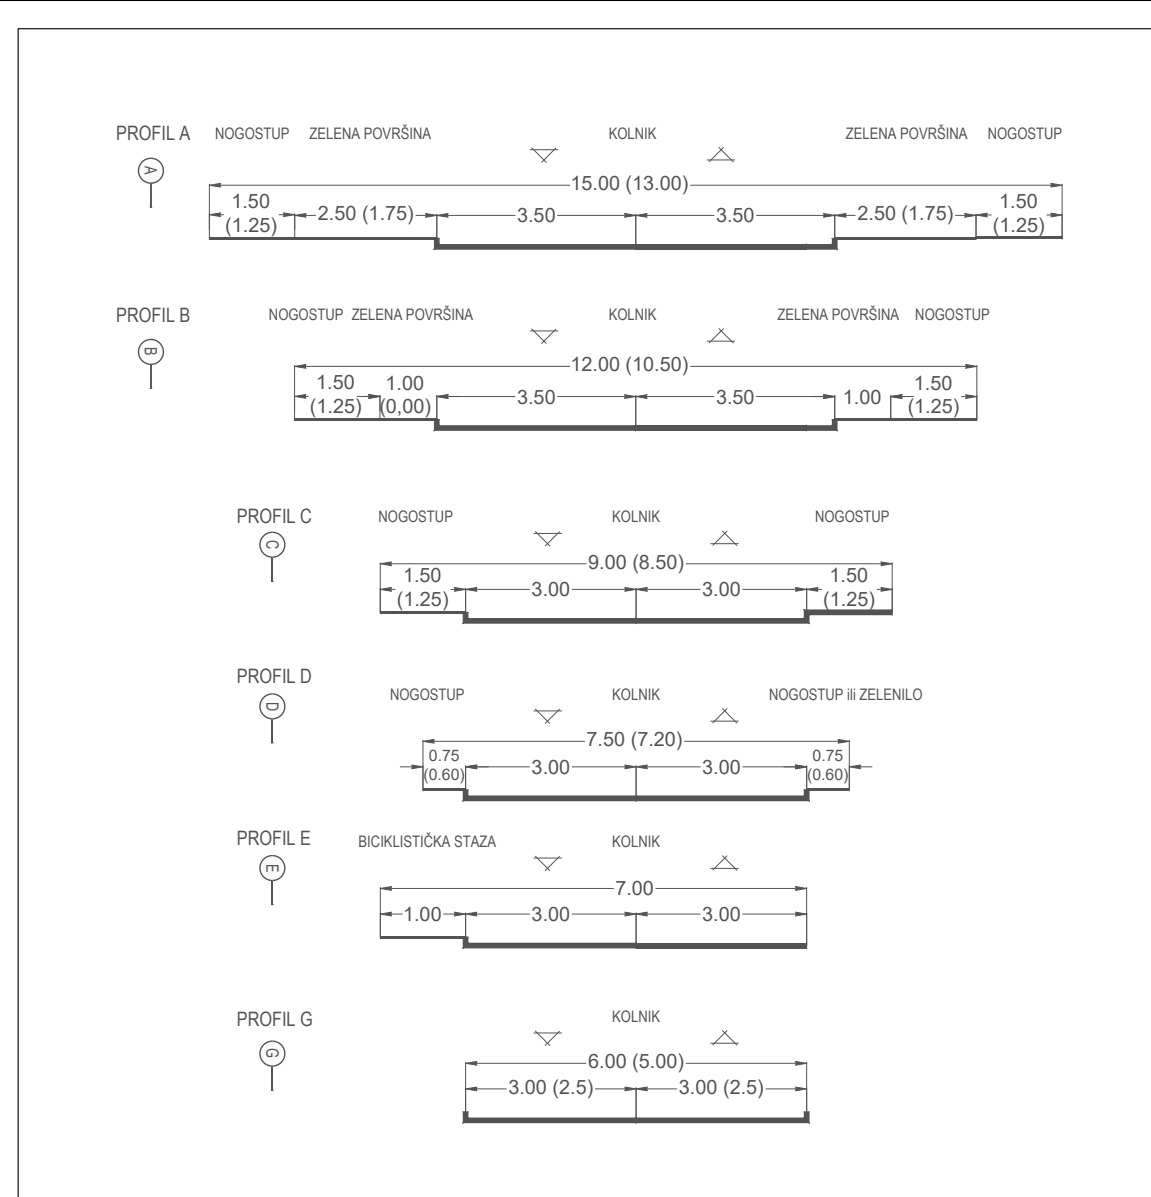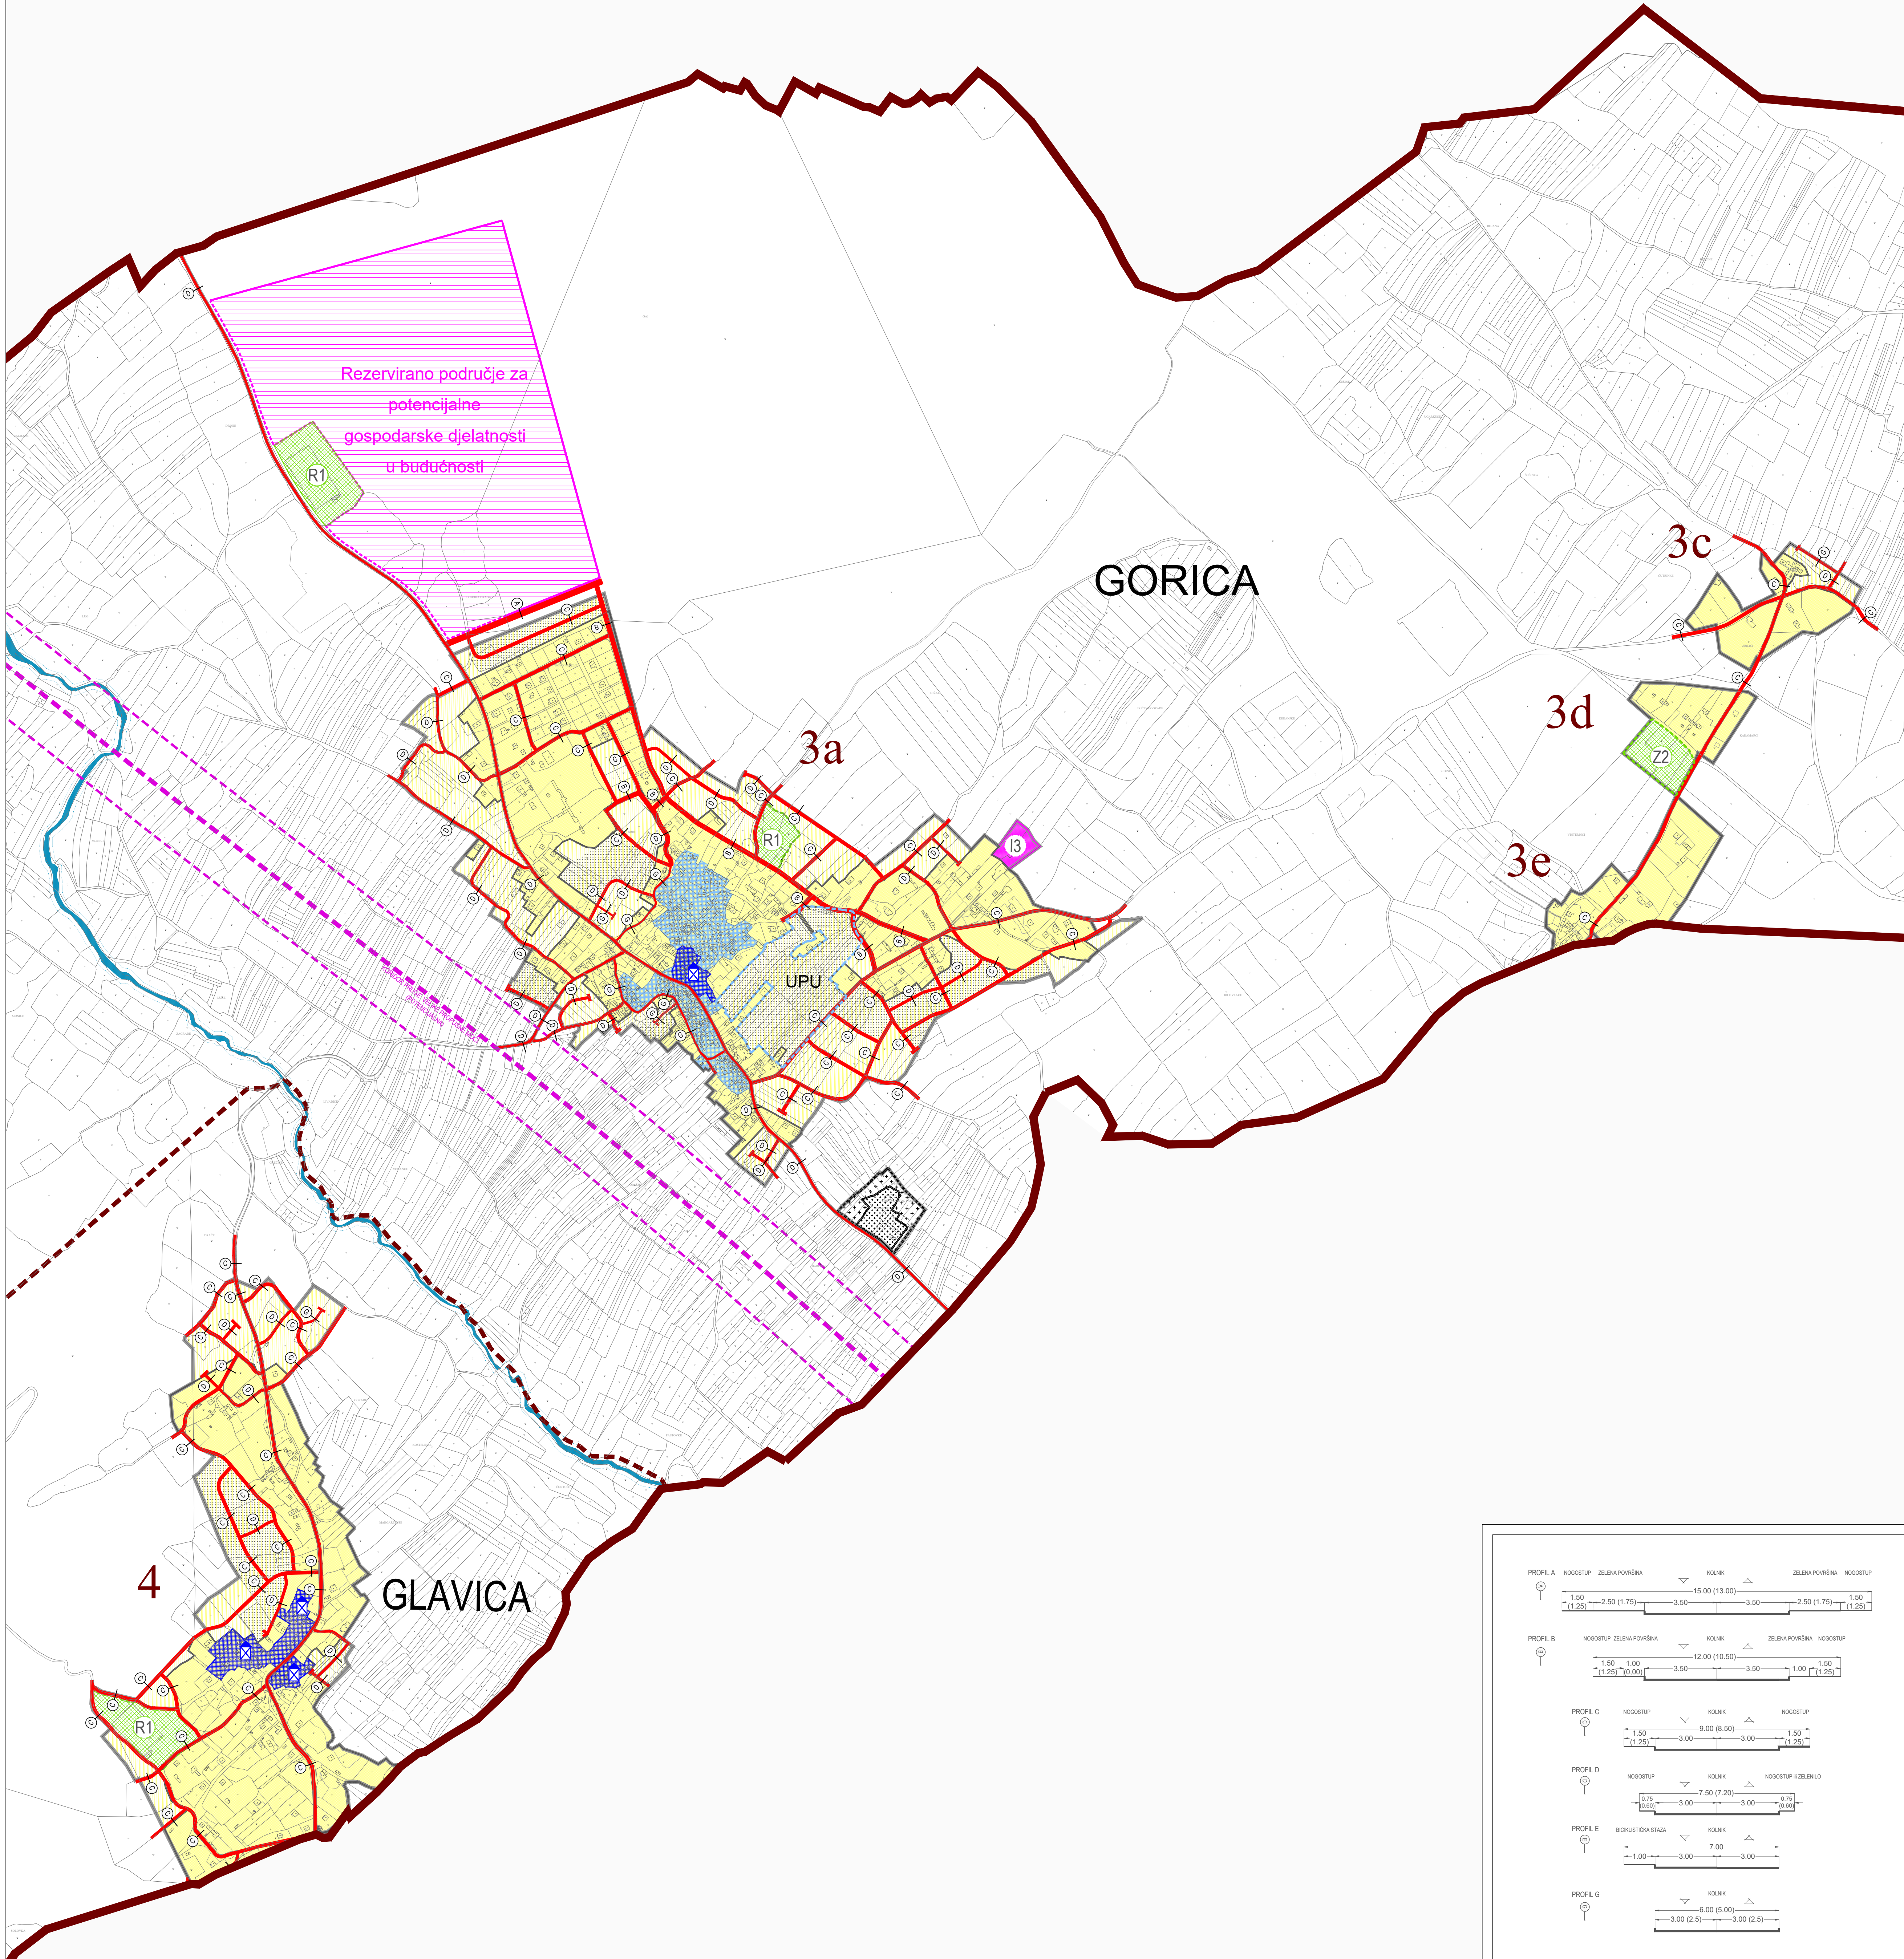

Županija: Općina	ZADARSKA SUKOŠAN
Naziv prostornog plana:	IZMJENE I DOPUNE PROSTORNOG PLANA UREĐENJA OPĆINE SUKOŠAN
Naziv kartografskog prikaza:	GRAĐEVINSKO PODRUČJE NASELJA: GORICA I GLAVICA
Broj kartografskog prikaza:	4b
Mjerilo kartografskog prikaza:	1:5 000
Odluka o izradi prostornog plana (službeno glasilu):	Odluka predstavničkog tijela o donošenju plana (službeno glasilu):
"Službeni glasnik Općine Suškoš" br. 05/20	"Službeni glasnik Općine Suškoš" br. 01/21
Javna rasprava (datum objave):	Javni uvid održan:
od: 10. kolovoza 2020.	od: 10. kolovoza 2020.
Zadarski list, 30. srpnja 2020.	
Pečat tijela odgovornog za provođenje javne rasprave:	Odgovorna osoba za provođenje javne rasprave:
	Zdenka Banović, dipl. iur.
Suglasnost za Plan prema čl. 108. Zakona o prostornom uređenju (N.N. 153/13, 65/17, 114/18, 39/19, 98/19):	Ministarstvo prostornog uređenja, graditeljstva i državne imovine (Klasa: 350-02/20-11/32)
Ur. Broj: 531-06-12-214 - Zagreb, 4. siječnja 2020. godine	
Pravna osoba/tijelo koje je izradilo plan:	Odgovorna osoba:
Pečat pravne osobe/tijela koje je izradilo plan:	Željko Predovan, dipl. ing. arh.
Odgovorni voditelj:	Željko Predovan, dipl. ing. arh.
Stručni tim u izradi plana:	1. Željko Predovan, dipl. ing. arh. 2. Stjepan Tomy Broć, dipl. ing. upp. 3. Ivan Šušterić, dipl. ing. el. 4. Jure Gubić, dipl. ing. grad.
Pečat predstavničkog tijela:	Predsjednik predstavničkog tijela:
	Tomislav Dražić, dipl. ing.
Istovjetnost ovog prostornog plana s izvornikom ovjerava:	Pečat nadležnog tijela:
(ime, prezime i potpis)	
KRALJA TVRTKA 3, 23000 ZADAR	

BLOCK-PROJEKT d.o.o.
za arhitekturu i prostorno planiranje

Kralja Tvrtka 3, 23000 Zadar
tel: 023 492 080
fax: 023 492 088
e-mail: info@block-projekt.hr