


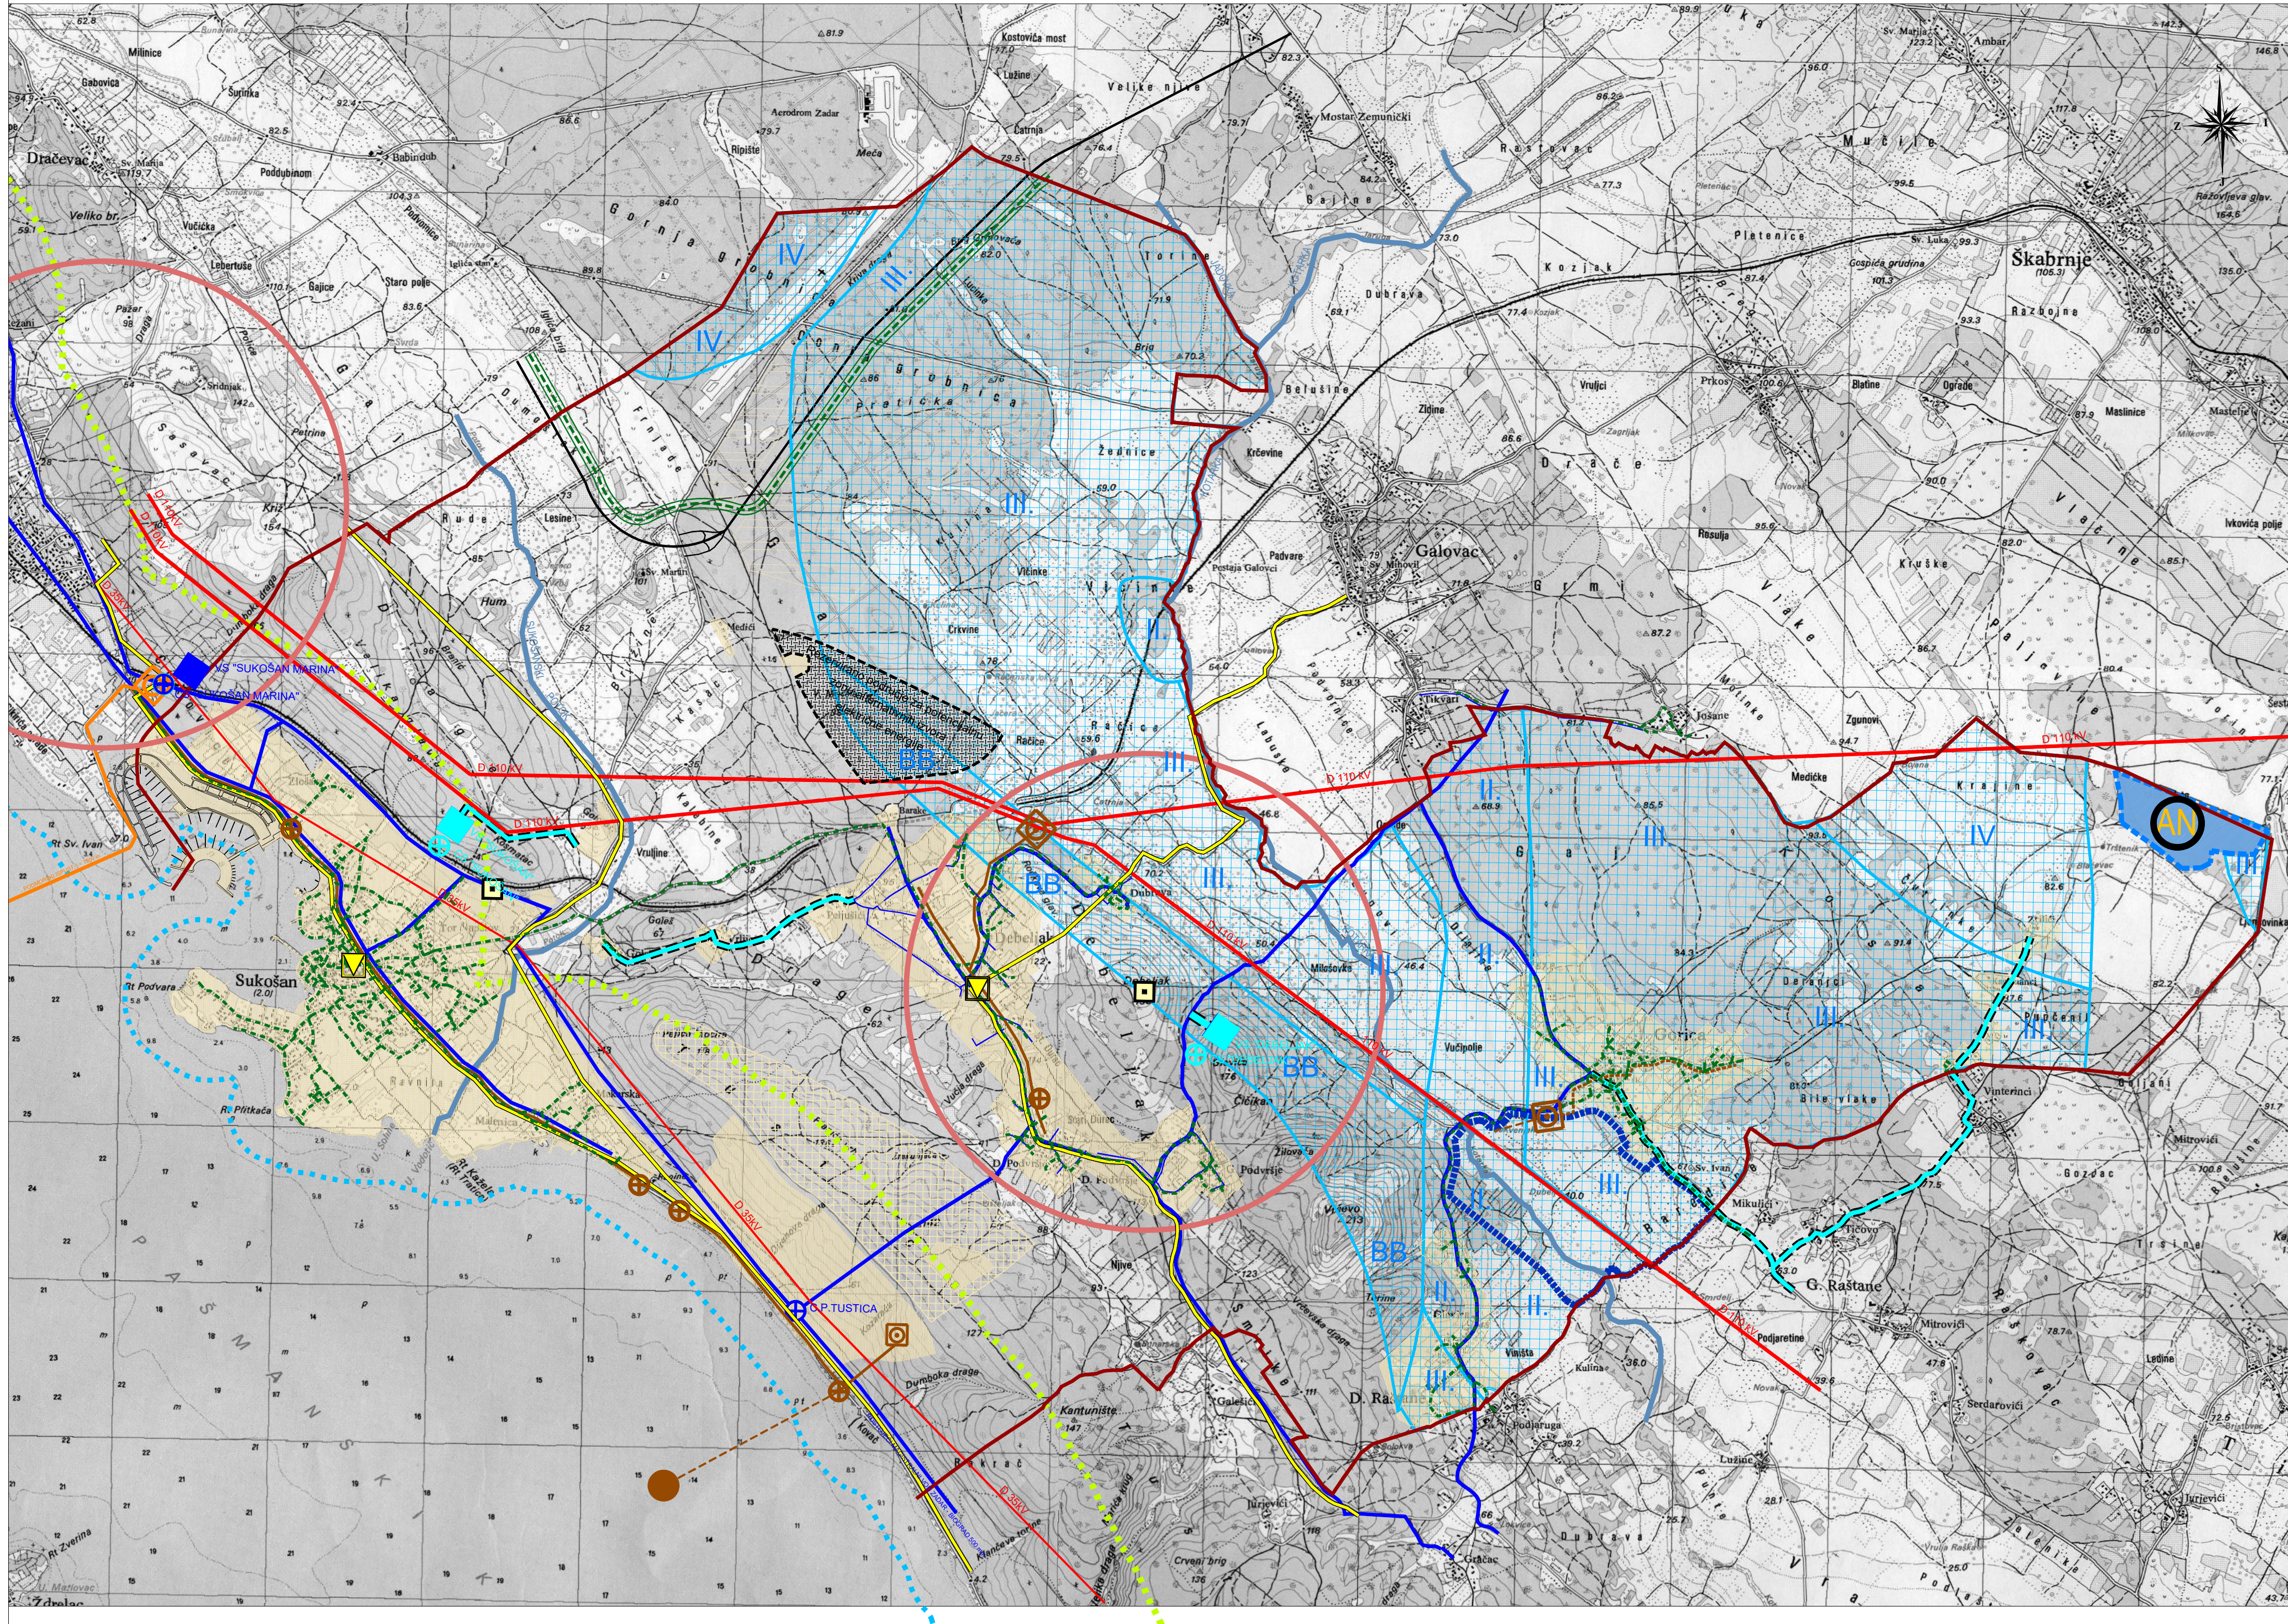

0. GRANICE:

0.1. Teritorijalne granice

Administrativna granica općine

0.2. Ostale granice

Prostor ograničenja (zaštitni obalni pojas):

- prostor ograničenja - 1000 m (kopno)

- prostor ograničenja - 300 m (more)


1. POŠTA I TELEKOMUNIKACIJE

1.1. Pošta



Jedinica poštanske mreže (postojeća)

1.2. Javne telekomunikacije

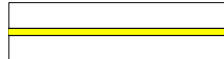

Magistralni kabel (postojeći)



Samostojeći antenski stup
elektroničke komunikacije (postojeći)



Zona elektroničke komunikacije (planirana)

2. INFRASTRUKTURNI SUSTAVI I MREŽE

2.1. Plinopokrbrni sustav



Magistralni plinovod (postojeći)



Distribucijska mreža plinovoda (planirana)

2.2. Elektroenergetika

Elektroprijenosni uređaji



Dalekovod 110kV (postojeći)



Dalekovod 35kV (postojeći)

Proizvodnja električne energije



Rezervirano područje za potencijalnu zonu:
alternativni izvori električne energije

2.3. Vodnogospodarski sustav

Korištenje voda



Vodosprega



Crpna stanica



Vodoopskrbni cjevovod (glavni)



Vodoopskrbni cjevovod (ostali)



Postojeće



Planirano



Područje u sustavu navodnjavanja "Vransko jezero"



Područje navodnjavanja (planirano)



Navodnjavanje za koje je potrebna provedba
strateške procjene

Odvodnja otpadnih voda



Uređaj za pročišćavanje



Crpna stanica



Ispust



Glavni dovodni kolektor



Postojeće



Planirano

3. ZAŠTITA VODA



Vodotok



Vodozaštitno područje: zona zaštite izvorišta



Poplavno područje

OPĆINA SUKOŠAN PROSTORNI PLAN UREĐENJA OPĆINE

IZMJENE I DOPUNE 2020. GODINE

INFRASTRUKTURNI SUSTAVI I MREŽE

mjerilo 1:25000

Županija:	ZADARSKA
Općina:	SUKOŠAN
Naziv prostornog plana:	PROSTORNI PLAN UREĐENJA OPĆINE SUKOŠAN izmjena i dopuna 2020. godine

Naziv kartografskog prikaza:	INFRASTRUKTURNI SUSTAVI I MREŽE
------------------------------	---------------------------------

Broj kartografskog prikaza:	Mjerilo kartografskog prikaza:
2.	1:25 000

Odluka o izradi prostornog plana (službeno glasilo):	Odluka predstavničkog tijela o donošenju plana (službeno glasilo):
--	--

"Službeni glasnik Općine Sukošan" br. 03/18	"Službeni glasnik Općine Sukošan" br.01/20
---	--

Javna rasprava (datum objave):	Javni uvid održan:
--------------------------------	--------------------

"Zadarski list", 5. veljače 2019.	od: 18. veljače do 21. ožujka 2019.
-----------------------------------	-------------------------------------

"Zadarski list", 24. svibnja 2019.	od: 3. lipnja do 12. lipnja 2019.
------------------------------------	-----------------------------------

Pečat tijela odgovornog za provođenje javne rasprave:	Odgovorna osoba za provođenje javne rasprave:
---	---

Suglasnost za Plan prema čl. 108. Zakona o prostornom uređenju (N.N 153/13, 65/17, 114/18, 39/19):	Zdenka Banović dipl.iur.
--	--------------------------

Ministarstvo graditeljstva i prostornog uređenja (Klasa: 350-02/19-11/34 Ur.broj: 531-06-1-2-19-7) datum: 2. prosinca 2019. godine	
--	--

Pečat pravne osobe/tijela koje je izradio plan:	Odgovorna osoba:
---	------------------

Odgovorni voditelj:	Željko Predovan, dipl.ing.arh.
---------------------	--------------------------------

Stručni tim u izradi plana:	
-----------------------------	--

1. Željko Predovan, dipl. ing. arh.	
-------------------------------------	--

2. Stephen Tony Brčić, dipl. ing. upp.	
--	--

3. Ivan Sultović, dipl. ing. el.	
----------------------------------	--

4. Jure Grbić, dipl. ing. grad.	
---------------------------------	--

Pečat predstavničkog tijela:	Predsjednik predstavničkog tijela:
------------------------------	------------------------------------

Tomislav Dražić, dipl. ing.	
-----------------------------	--

Istovjetnost ovog prostornog plana s izvornikom ovjerava:	Pečat nadležnog tijela:
---	-------------------------

(ime, prezime i potpis)	
-------------------------	--

KRALJA TVRTKA 3, 23000 ZADAR	
------------------------------	--

BLOCK-PROJEKT d.o.o. za arhitekturu i prostorno planiranje	
--	--

Kralja Tvrtka 3, 23000 Zadar
tel: 023 492 080
fax: 023 492 088
e-mail: block-projekt@optinet.hr