

ZADARSKA ŽUPANIJA
URBANISTIČKI PLAN UREĐENJA
KOMUNALNO-SERVISNE ZONE
"GOLO BRDO"
2. PROMETNA, ULIČNA I KOMUNALNA
INFRASTRUKTURNA MREŽA
2b. Elektroenergetski sustav i telekomunikacije
MJ. 1:1 000

KAZALO:

GRANICE

----- GRANICA OBUHVATA PLANA

ELEKTROENERGETIKA

----- ELEKTRIKA 110kV VOD

----- ELEKTRIKA 10kV VOD - PLANIRANI

----- ELEKTRIKA 0.4kV VOD - PLANIRANI

----- PLANIRANA TRAFOSTANICA


10kV OPIS

JAVNA RASVJETA

----- VOD JAVNE RASVJETE

TELEKOMUNIKACIJE

----- PLANIRANI TK PODZEMNI VOD

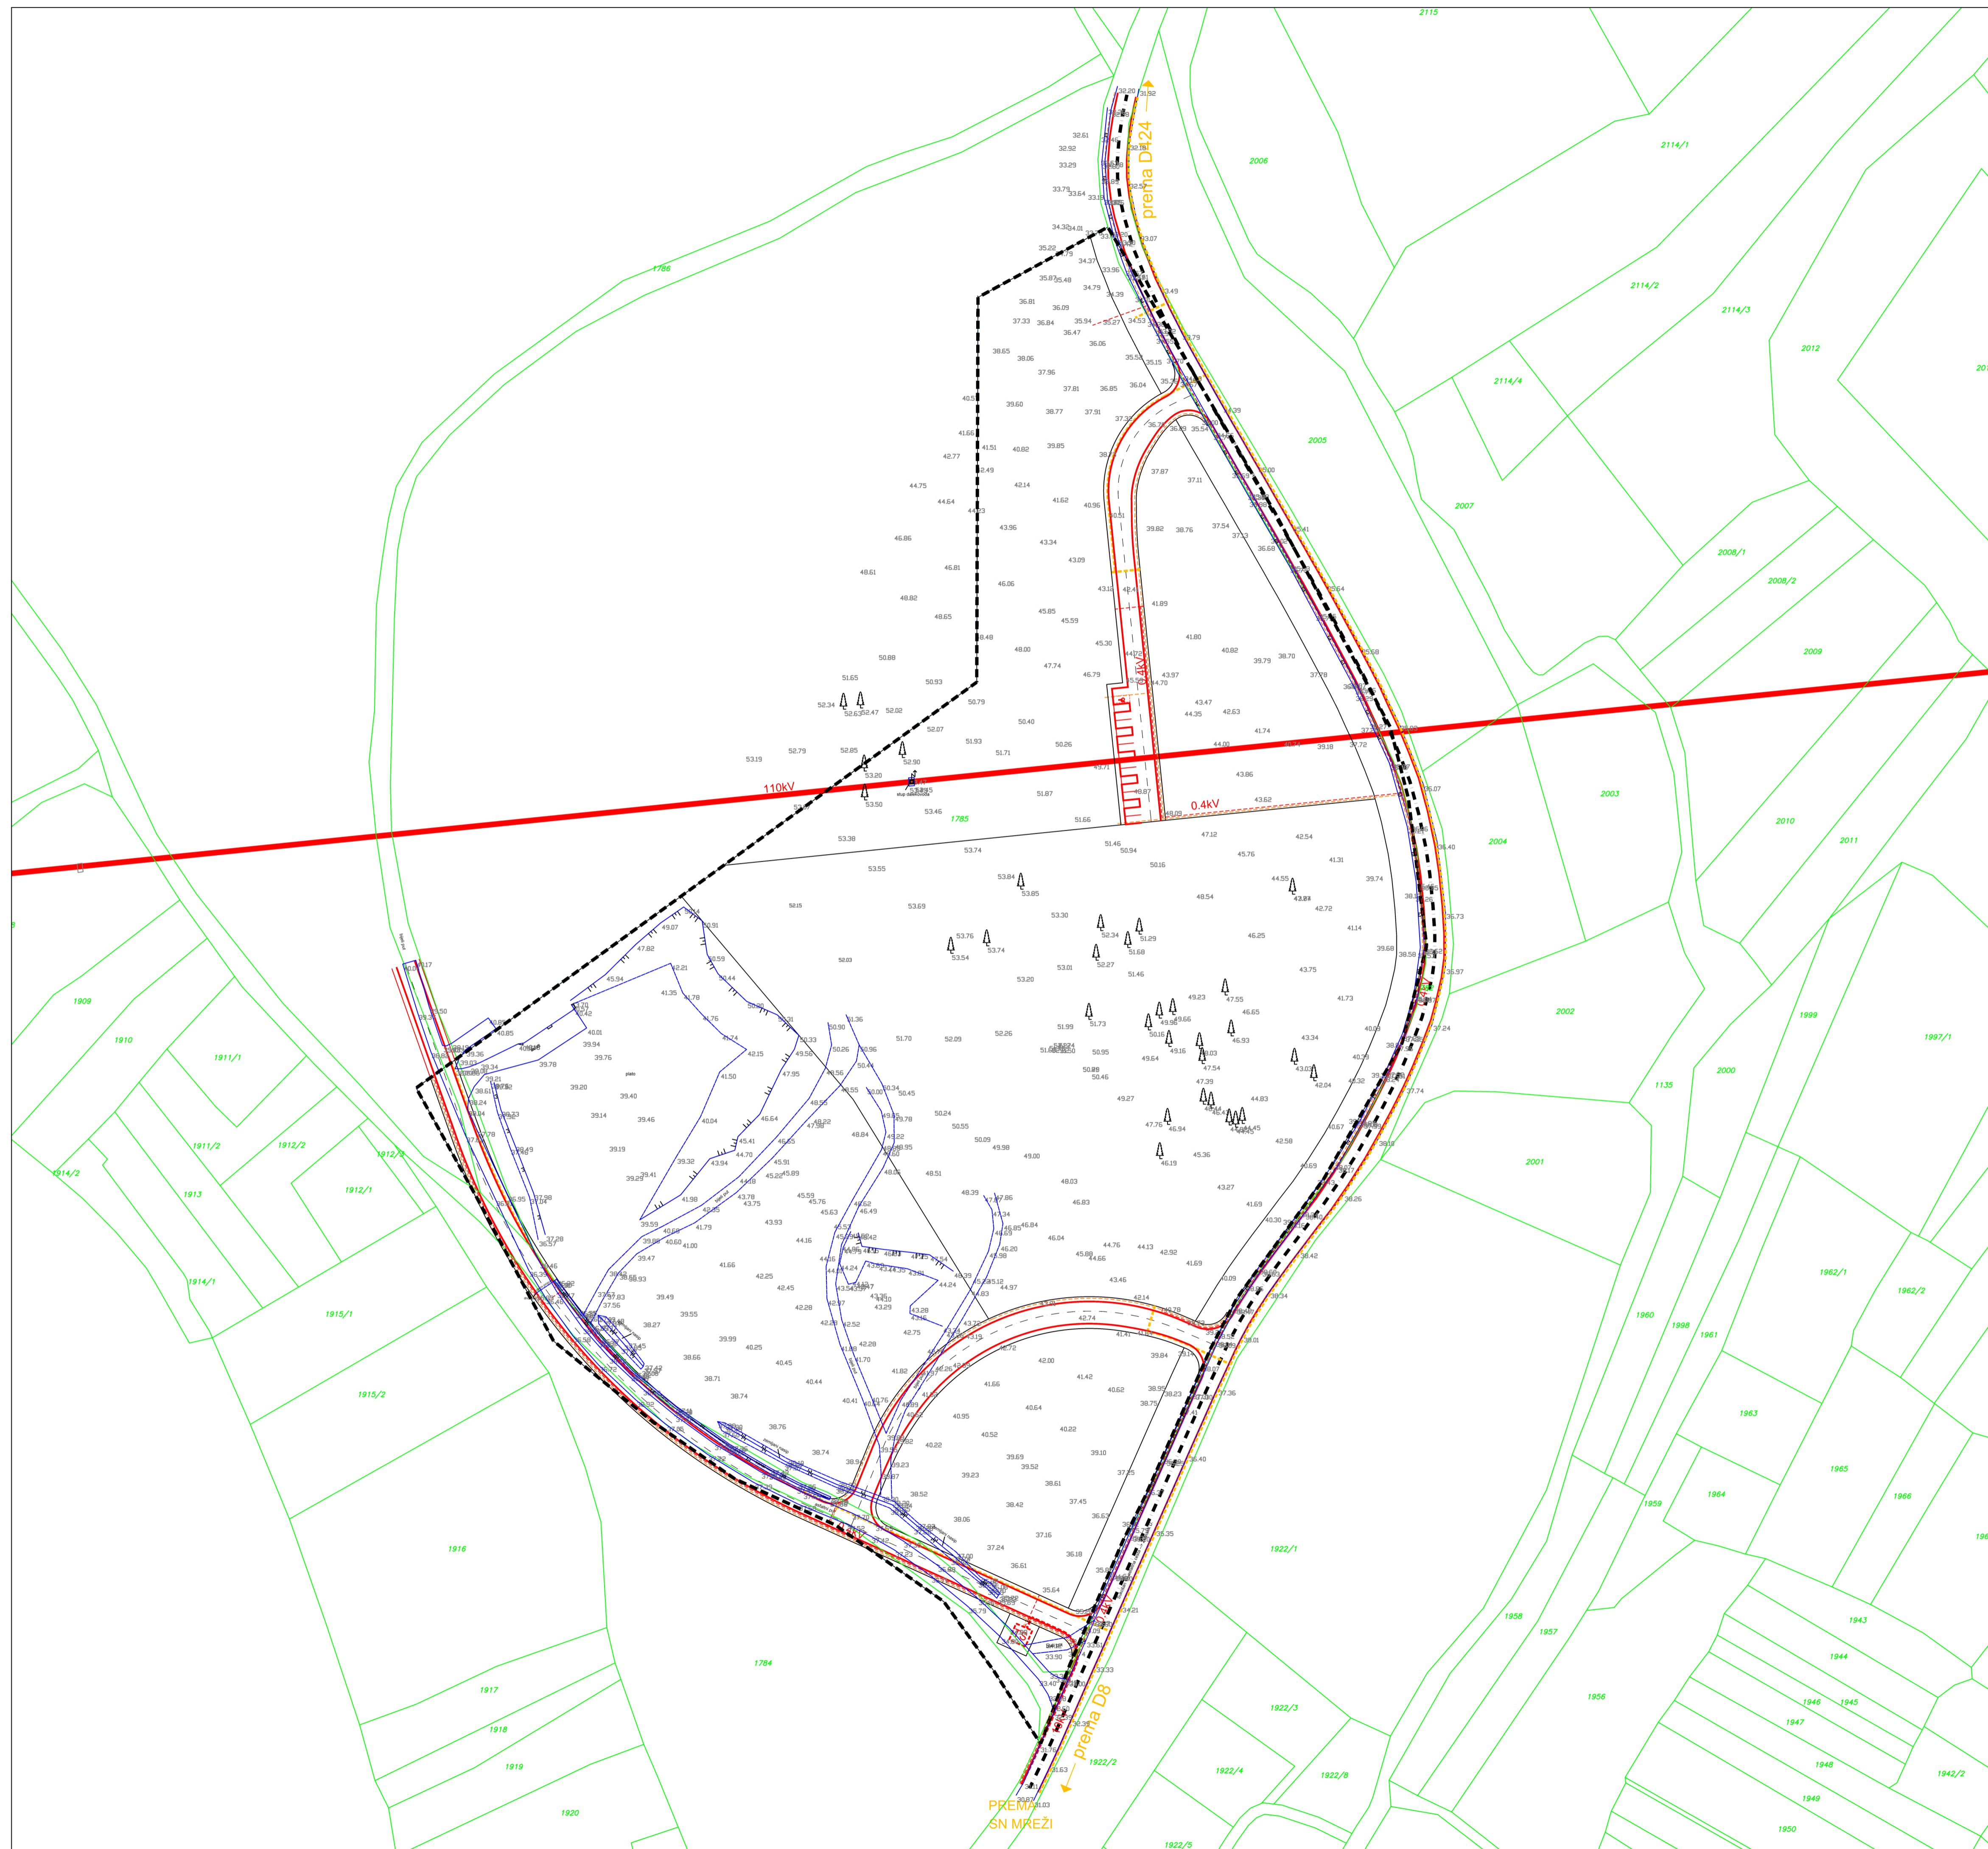

ZADARSKA ŽUPANIJA
OPĆINA SUKOŠAN



Naziv prostornog plana:
URBANISTIČKI PLAN UREĐENJA - KOMUNALNO-SERVISNE ZONE "GOLO BRDO"

Naziv kartografskog prikaza: **2. PROMETNA, ULIČNA I KOMUNALNA INFRASTRUKTURNA MREŽA**
- Elektroenergetski sustav i telekomunikacije

Broj kartografskog prikaza: **2B.** Mjerilo kartografskog prikaza: **1:1 000**

Odluka o izradi prostornog plana (službeno glasilo):
 Službeni glasnik općine Sukošan 08/16 Odluka predstavničkog tijela o donošenju plana (službeno glasilo):

Javna rasprava (datum objave): 09.06.2017. Javni uvid održan:
 od: 20.06.2017. do: 20.07.2017.

Pečat tijela odgovornog za provođenje javne rasprave: Ante Martinac

Pravna osoba/tijelo koje je izradilo plan:
KONUS d.o.o. Dobropoljana

Pečat pravne osobe/tijela koje je izradilo plan: Odgovorna osoba:
 Vice Tadić, dipl.ing.grad.

Voditelj plana:
 Mario Svaguša, dipl.ing.arh.

Stručni tim u izradi plana:
 1. Mario Svaguša, dipl.ing.arh. 4. Božidar Škara, dipl.ing.el.
 2. Vice Tadić, dipl.ing.grad. 5. Marko Rožak, mag.ing.el.
 3. Ivana Grbić, mag.ing.aedif. 6. Petra Tadić, MBA

Pečat predstavničkog tijela: Predsjednik predstavničkog tijela:

Istovjetnost ovog plana s izvornikom ovjerava: Pečat nadležnog tijela: