


**ZADARSKA ŽUPANIJA**  
**URBANISTIČKI PLAN UREĐENJA**  
**KOMUNALNO-SERVISNE ZONE**  
**"GOLO BRDO"**  
**2. PROMETNA, ULIČNA I KOMUNALNA**  
**INFRASTRUKTURNA MREŽA**  
**2c. Vodnogospodarski sustav**  
**MJ. 1:1 000**

**KAZALO:**

- GRANICE
- GRANICA OBUHVATA PLANA
- VODOOPSKRBA
- PLANIRANI VODOVOD
- NH NADZEMNI HIDRANT
- ODVODNJA OTPADNIH VODA
- PLANIRANA ODVODNJA
- PLANIRANA ODVODNJA - tlačni
- SMJER ODVODNJE
- CRPNA STANICA

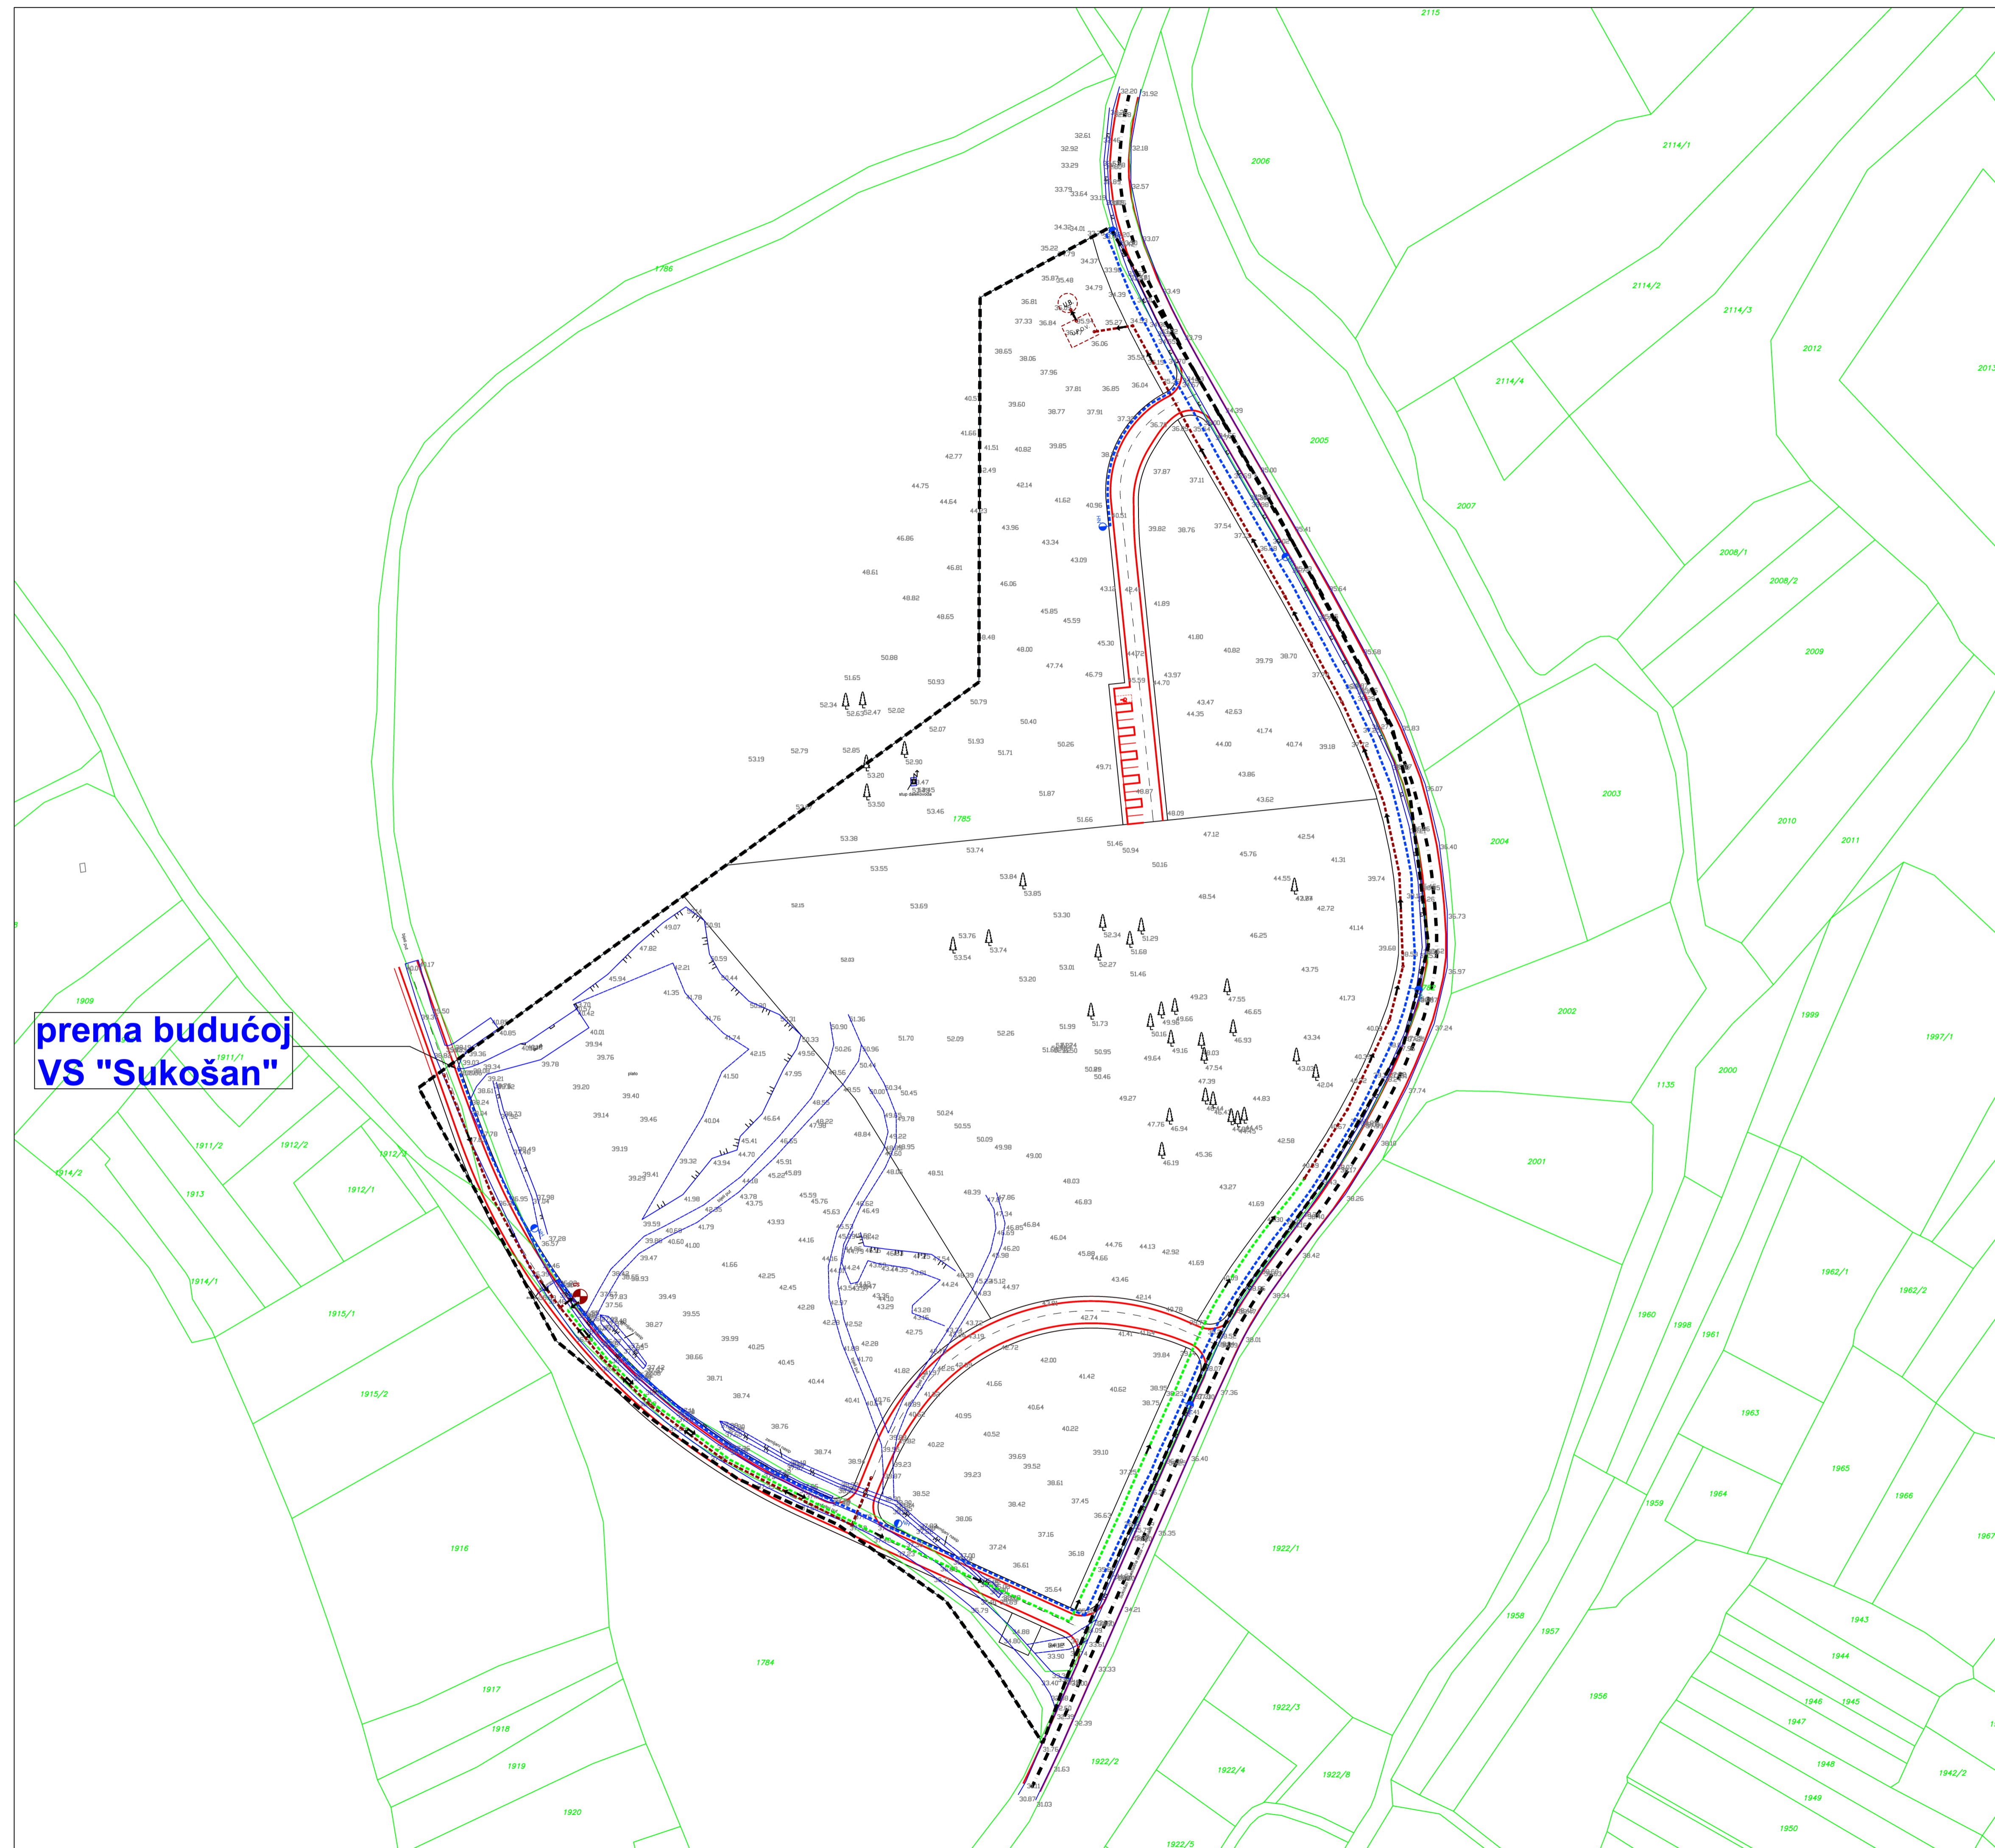

prema budućoj  
 VS "Sukošan"

**ZADARSKA ŽUPANIJA**  
**OPĆINA SUKOŠAN**



Naziv prostornog plana: <b>URBANISTIČKI PLAN UREĐENJA - KOMUNALNO-SERVISNE ZONE "GOLO BRDO"</b>	
Naziv kartografskog prikaza: <b>2 PROMETNA, ULIČNA I KOMUNALNA INFRASTRUKTURNA MREŽA - Vodnogospodarski sustav</b>	
Broj kartografskog prikaza: <b>2B.</b>	Mjerilo kartografskog prikaza: <b>1:1 000</b>
Odluka o izradi prostornog plana (službeno glasilo): Službeni glasnik općine Sukošan 08/16	Odluka predstavničkog tijela o donošenju plana (službeno glasilo):
Javna rasprava (datum objave): 09.06.2017.	Javni uvid održan: od: 20.06.2017. do: 20.07.2017.
Pečat tijela odgovornog za provođenje javne rasprave:	Odgovorna osoba za provođenje javne rasprave: Ante Martinac
Pravna osoba/tijelo koje je izradilo plan: <b>KONUS d.o.o. Dobropoljana</b>	
Pečat pravne osobe/tijela koje je izradilo plan:	Odgovorna osoba: Vice Tadić, dipl.ing.grad.
Voditelj plana: Mario Svaguša, dipl.ing.arh.	
Stručni tim u izradi plana: 1. Mario Svaguša, dipl.ing.arh. 2. Vice Tadić, dipl.ing.grad. 3. Ivana Grbić, mag.ing.aedif. 4. Božidar Škara, dipl.ing.el. 5. Marko Ročak, mag.ing.el. 6. Petra Tadić, MBA	
Pečat predstavničkog tijela:	Predsjednik predstavničkog tijela:
Istovjetnost ovog plana s izvornikom ovjerava:	Pečat nadležnog tijela: