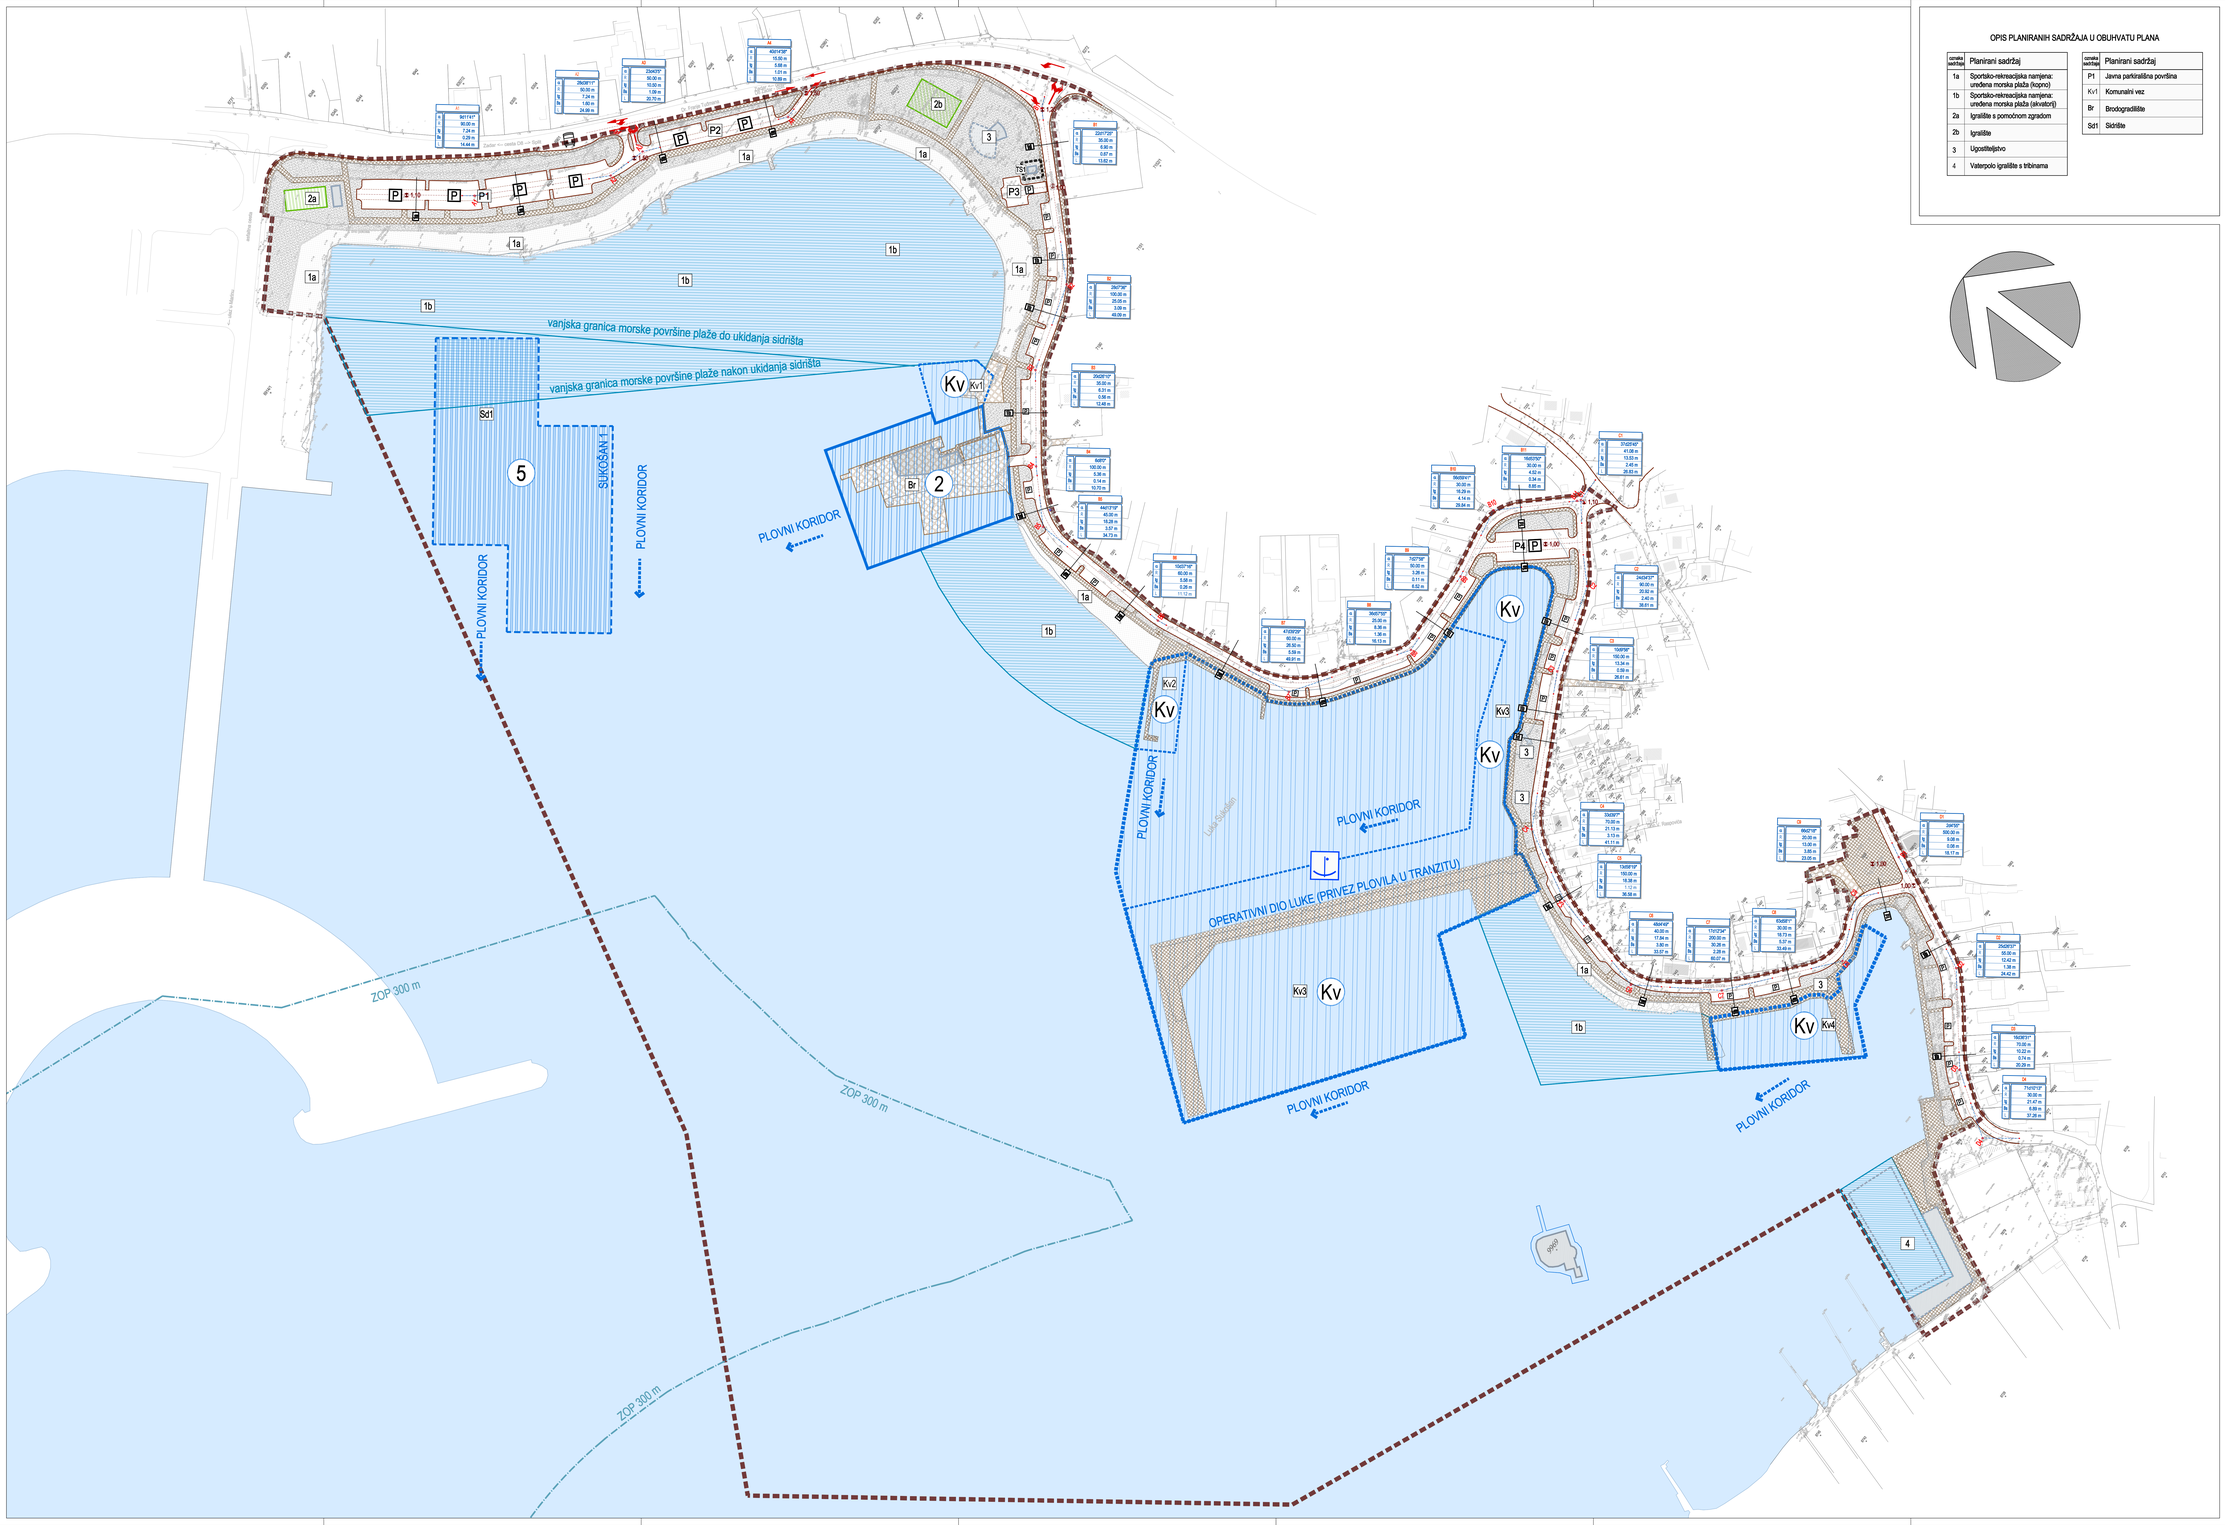

OPIS PLANIRANIH SADRŽAJA U OBUHVATU PLANA

oznaka sadržaj	Planirani sadržaj
1a	Sportsko-rekreacijska namjena: uređena morska plaža (kopno)
1b	Sportsko-rekreacijska namjena: uređena morska plaža (akvatorij)
2a	Igralište s pomoćnom zgradom
2b	Igralište
3	Ugostiteljstvo
4	Vaterpolo igralište s tribinama

oznaka sadržaj	Planirani sadržaj
P1	Javna parkirališna površina
Kv1	Komunalni vez
Br	Brodogradilište
Sd1	Sidrište

izmjena i dopuna:

URBANISTIČKI PLAN UREĐENJA
dijela obalnog pojasa u Sukošanu

MJ. 1:1000

KAZALO:

- Granica obuhvata UPU-a
- 300 m — Prostor ograničenja (ZOP 300 m)
- Planirana prometnica
- Planirana parkirališna površina
- Oznaka profila planirane prometnice
- Autobusno stajalište
- Smjer dozvoljenog kretanja automobila
- Planirana pješačka površina
- Pješački most
- Planirana pješačko-kolna površina
- MORSKI DIO LUKE OTVORENE ZA JAVNI PROMET
- Kv — **Kv** - *komunalni vez* (dio luke otvorene za javni promet ili izdvojeni dio luke otvorene za javni promet)
- 2 — LUKA POSEBNE NAMJENE: **2** - *brodogradilišna luka*
- 5 — SIDRIŠTE

Normalni poprečni profili:

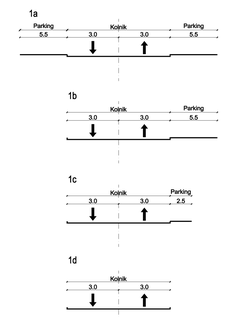

Županija:	ZADARSKA
Općina:	SUKOŠAN
Naziv prostornog plana:	IZMJENA I DOPUNA: UPU DIJELA OBALNOG POJASA U SUKOŠANU
Naziv kartografskog prikaza:	INFRASTRUKTURNI SUSTAVI I MREŽE: prometna i ulična mreža
Broj kartografskog prikaza: 2.1	Mjerilo kartografskog prikaza: 1:1000
Odluka o izradi Plana: (službeni glasilo): "Službeni glasnik Općine Sukošan" br.03/19	Odluka predstavničkog tijela o donošenju plana (službeni glasilo): "Službeni glasnik Općine Sukošan" br. 03/20
Javna rasprava (datum objave): "Zadarski list" od 18. lipnja 2019. godine	Javni uvid građani: od: 27. lipnja 2019. do 8. srpnja 2019.
Pečat tijela odgovornog za provođenje javne rasprave:	Odgovorna osoba za provođenje javne rasprave: Zdenka Banovič dipl.iur.
Suglasnost za Plan prema Članku 108. Zakona o prostornom uređenju ("Narodne Novine" br.153/13, 65/17, 114/18, 39/19, 98/19): Broj suglasnosti: KLASA: 350-02/19-13/115 URBROJ: 531-05-1-2-20-7 Datum: 24. veljače 2020. godine	
Pravna osoba/tijelo koje je izradilo plan:	BLOCK-PROJEKT d.o.o. za arhitekturu i prostorno planiranje KORALJA TVRTKA 3, 23000 ZADAR
Pečat pravne osoba/tijela koje je izradilo plan:	Odgovorna osoba: Željko Predovan, dipl. ing. arh.
Odgovorni voditelj: Željko Predovan, dipl. ing. arh.	
Stručni tim u izradi plana: 1. Željko Predovan, dipl. ing. arh. 2. Stephen Tony Brčić, dipl. ing. upp. 3. Ivan Sutlović, dipl. ing. el. 4. Jure Grbić, dipl. ing. građ. 5. Zlatko Adorić, građ. teh.	
Pečat predstavničkog tijela:	Predsjednik predstavničkog tijela: Tomislav Dražić, dipl. ing.
Istovjetnost ovog prostornog plana s izvornikom ovjerava: (ime, prezime i potpis)	Pečat nadležnog tijela:

BLOCK-PROJEKT d.o.o.
za arhitekturu i prostorno planiranje
KORALJA TVRTKA 3, 23000 ZADAR
tel. 023/492-080, fax. 023/492-088, e-mail: block-projekt@optinet.hr