

OPĆINA SUKOŠAN
PROSTORNI PLAN
UREĐENJA OPĆINE
IZMJENE I DOPUNE

GRADEVINSKO PODRUČJE NASELJA
GORICA I GLAVICA

mjerilo 1:5000

0. GRANICE:

- Administrativna granica naselja
- Obuhvat obvezne izrade UPU-a

1. PROSTORI/POVRŠINE ZA RAZVOJ I UREĐENJE

- Granica građevinskog područja
- Neuređeni dio građevinskog područja

1.1. Razvoj i uređenje prostora/površina naselja

- Izgrađeni dio građevinskog područja
- Neizgrađeni dio građevinskog područja
- I3 Proizvodna namjena: pretežito prerađivačka (klaonica) - I3
- R1 Sportsko rekreacijska namjena: sport i rekreacija - R1
- Z1 Javne zelene površine: igralište - Z2

1.2. Razvoj i uređenje prostora/površina izvan naselja

- Rezervirano područje za potencijalne gospodarske djelatnosti u budućnosti
- Groblje i crkva
- R1 Sportsko rekreacijska namjena: sport i rekreacija - R1

2. PROMET

2.1. Cestovni promet



- Planirana nova prometnica ili rekonstrukcija postojeće

3. UVJETI KORIŠTENJA I ZAŠTITE POVRŠINA

3.1. područja posebnih uvjeta korištenja

Kulturno-povijesna baština:

- Pučka graditeljska cjelina
- Stara jezgra/gusto izgrađeni dio naselja

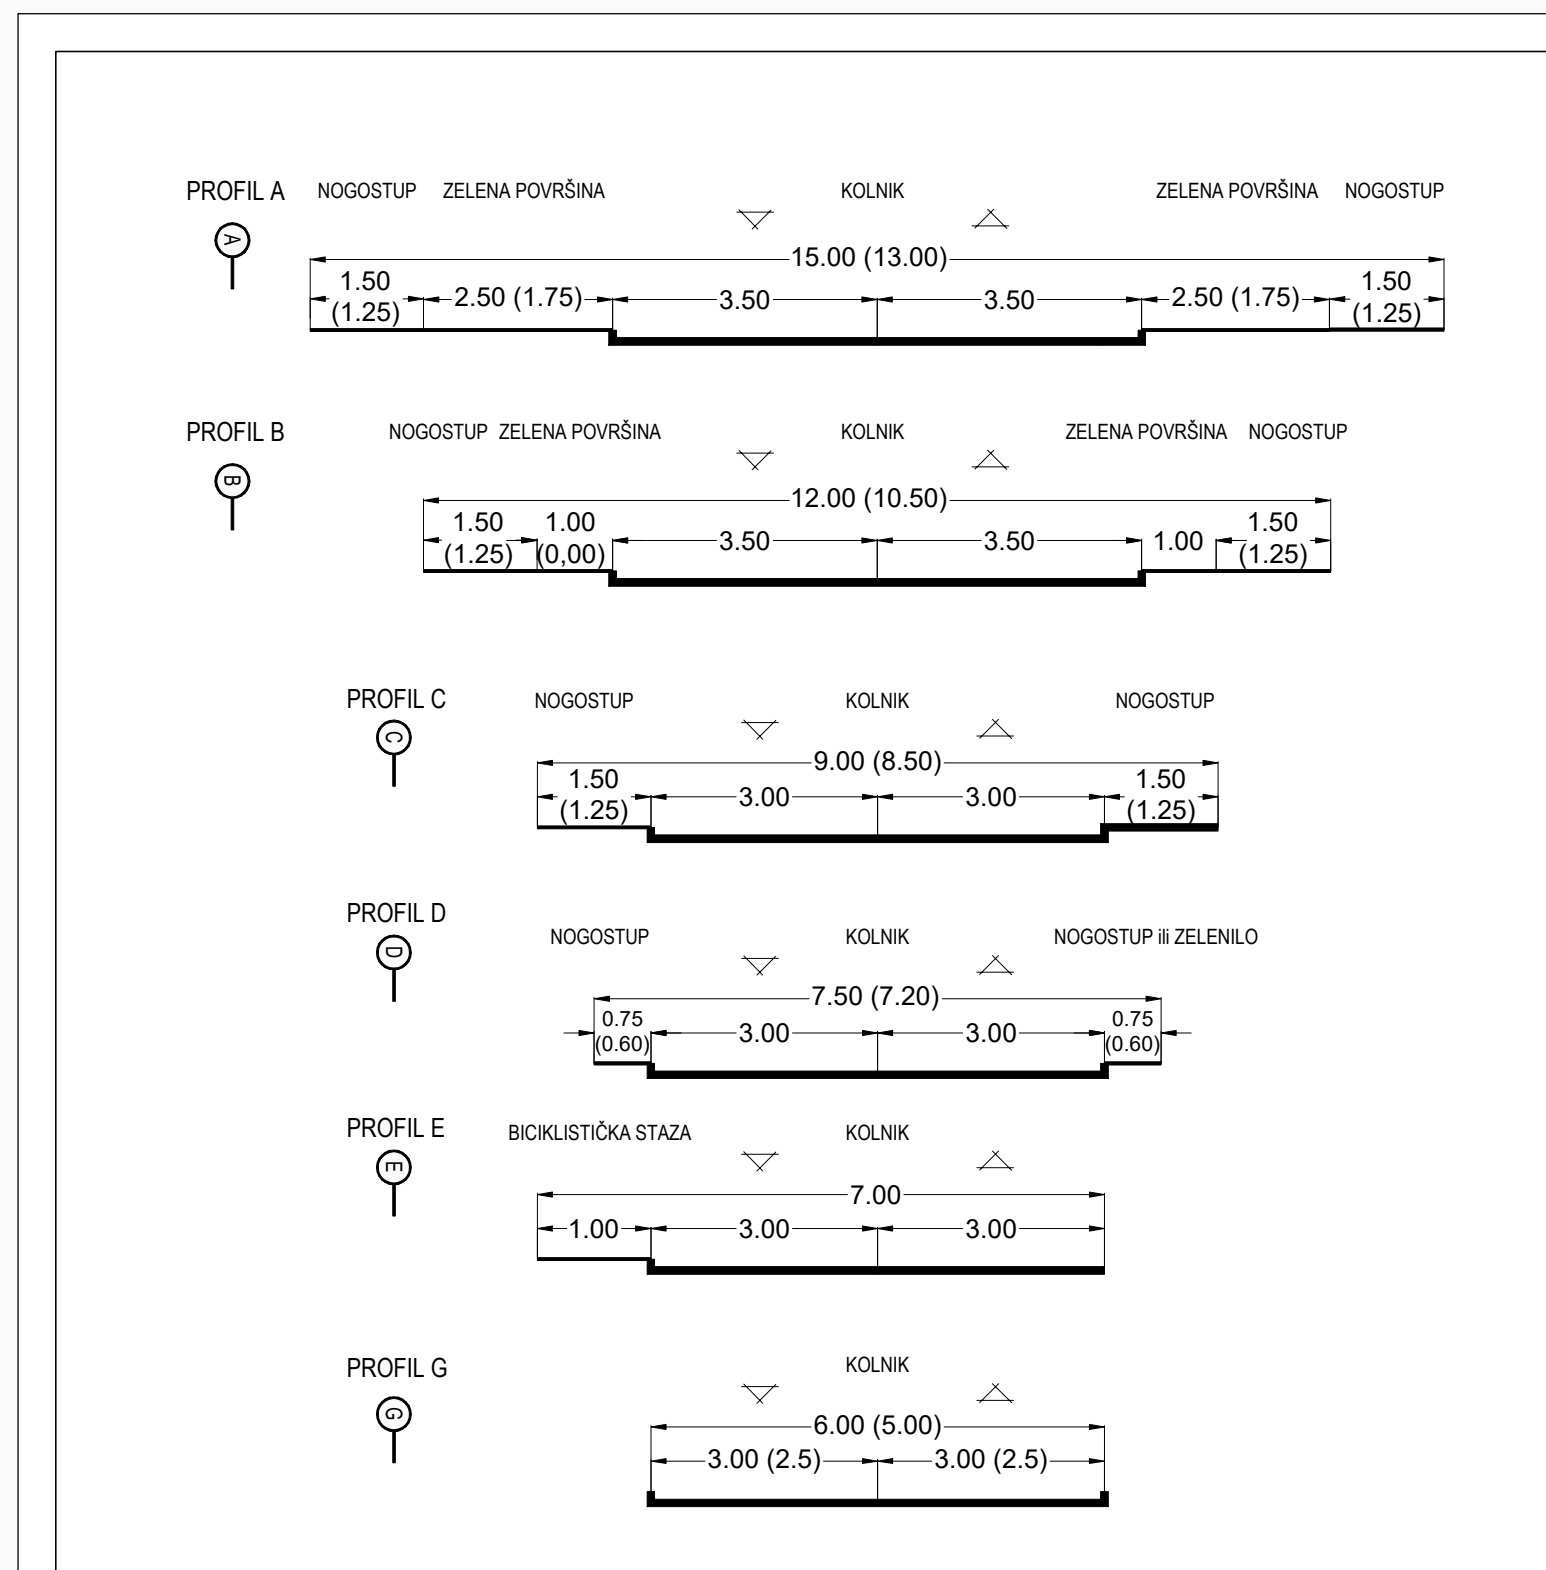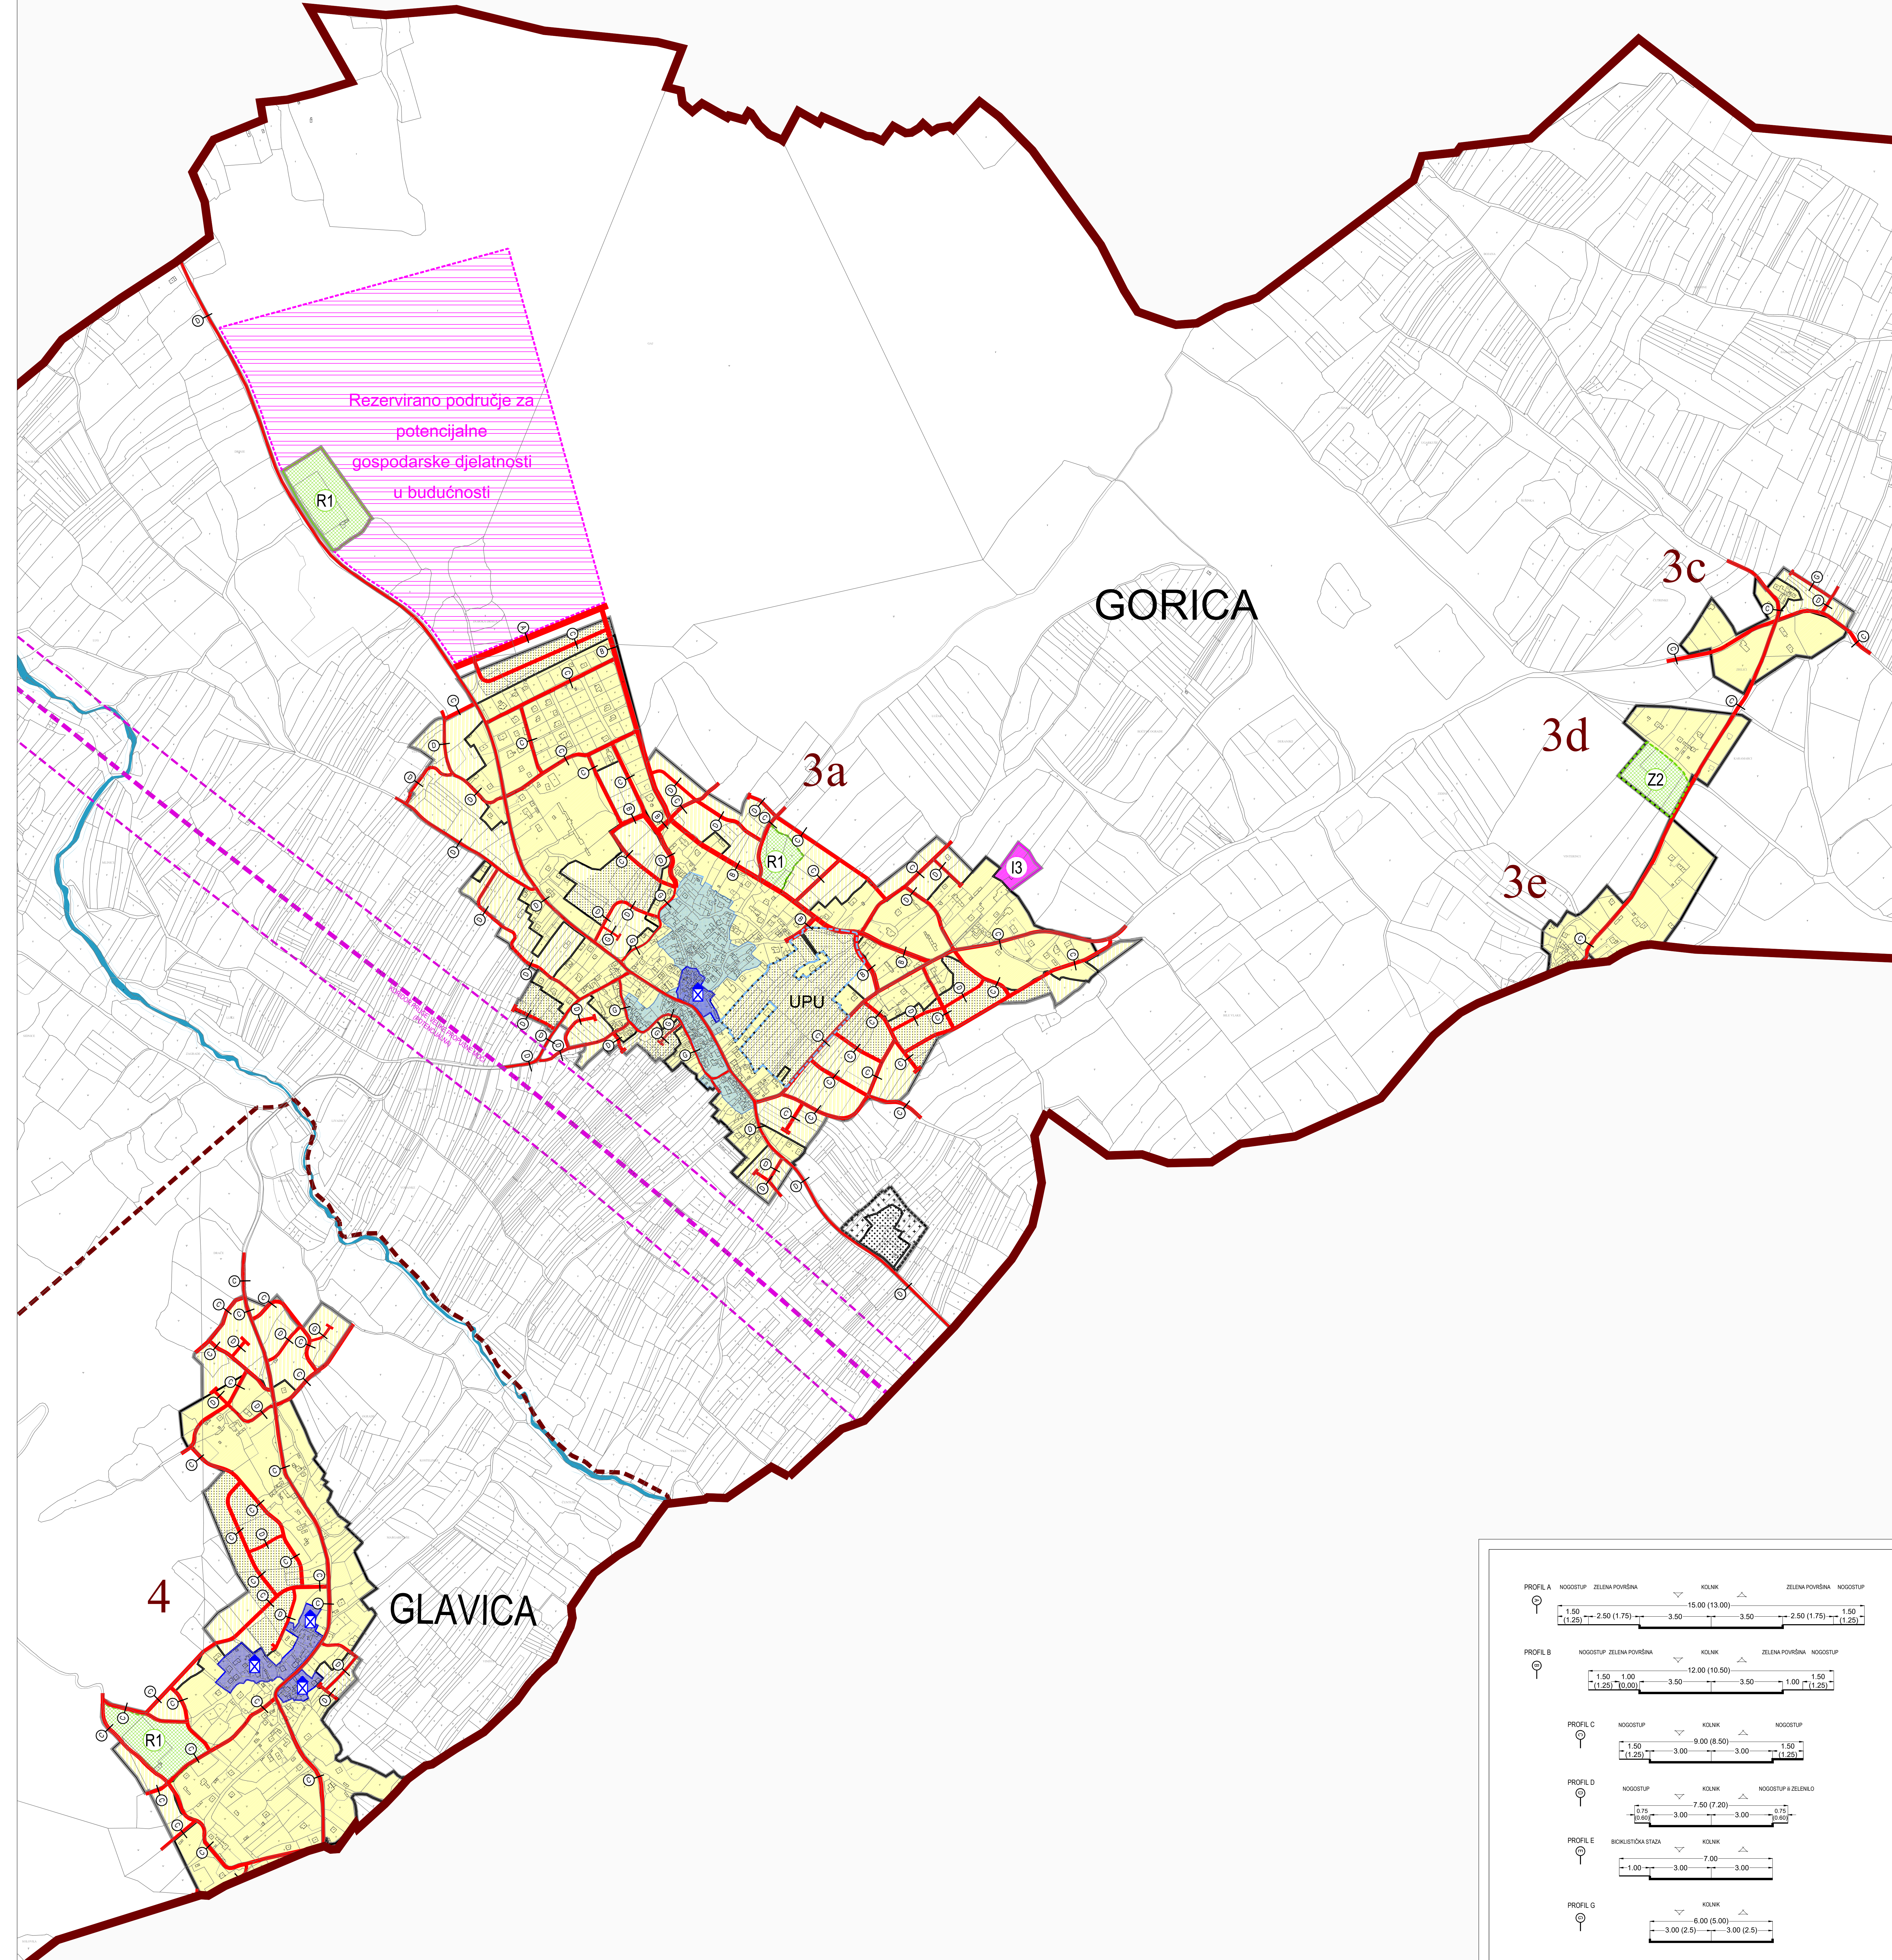

PRIJEDLOG

Županija: Općina:	ZADARSKA SUKOŠAN
Naziv prostornog plana: Naziv kartografskog prikaza:	IZMJENE I DOPUNE PROSTORNOG PLANA UREĐENJA OPĆINE SUKOŠAN GRADEVINSKO PODRUČJE NASELJA: GORICA I GLAVICA
Broj kartografskog prikaza:	4b
Mjerilo kartografskog prikaza:	1:5 000
Odluka o izradi prostornog plana (službeno glasilu): "Službeni glasnik Općine Sukošan" br. 05/20 Javna rasprava (datum objave):	Odluka predstavničkog tijela o donošenju plana (službeno glasilu): "Službeni glasnik Općine Sukošan" br. _____ Javni uvid održan: _____ od: _____ do: _____ 20__
Pečat tijela odgovornog za provođenje javne rasprave:	Odgovorna osoba za provođenje javne rasprave: _____ Zdenka Banović dipl.iur.
Suglasnost za Plan prema čl. 108. Zakona o prostornom uređenju (N.N. 153/13, 65/17, 114/18, 39/19, 98/19); Ministarstvo graditeljstva i prostornog uređenja (Klasa: _____ Ur.broj: _____) datum: _____ 2022. godine.	
Pravna osoba/tijelo koje je izradilo plan:	Odgovorna osoba: _____ Željko Predovan, dipl.ing.arh.
Pečat pravne osobe/tijela koje je izradilo plan:	
Odgovorni voditelj:	Željko Predovan, dipl.ing.arh.
Stručni tim u izradi plana:	1. Željko Predovan, dipl. ing. arh. 2. Stephen Tony Bilić, dipl. ing. upp. 3. Ivan Šušteršič, dipl. ing. arh. 4. Jure Grbić, dipl. ing. grad.
Pečat predstavničkog tijela:	Predsjednik predstavničkog tijela: _____ Tomislav Dražić, dipl. ing.
Istovjetnost ovog prostornog plana s izvornikom obitelji:	Pečat nadležnog tijela: _____
(ime, prezime i poipa)	