


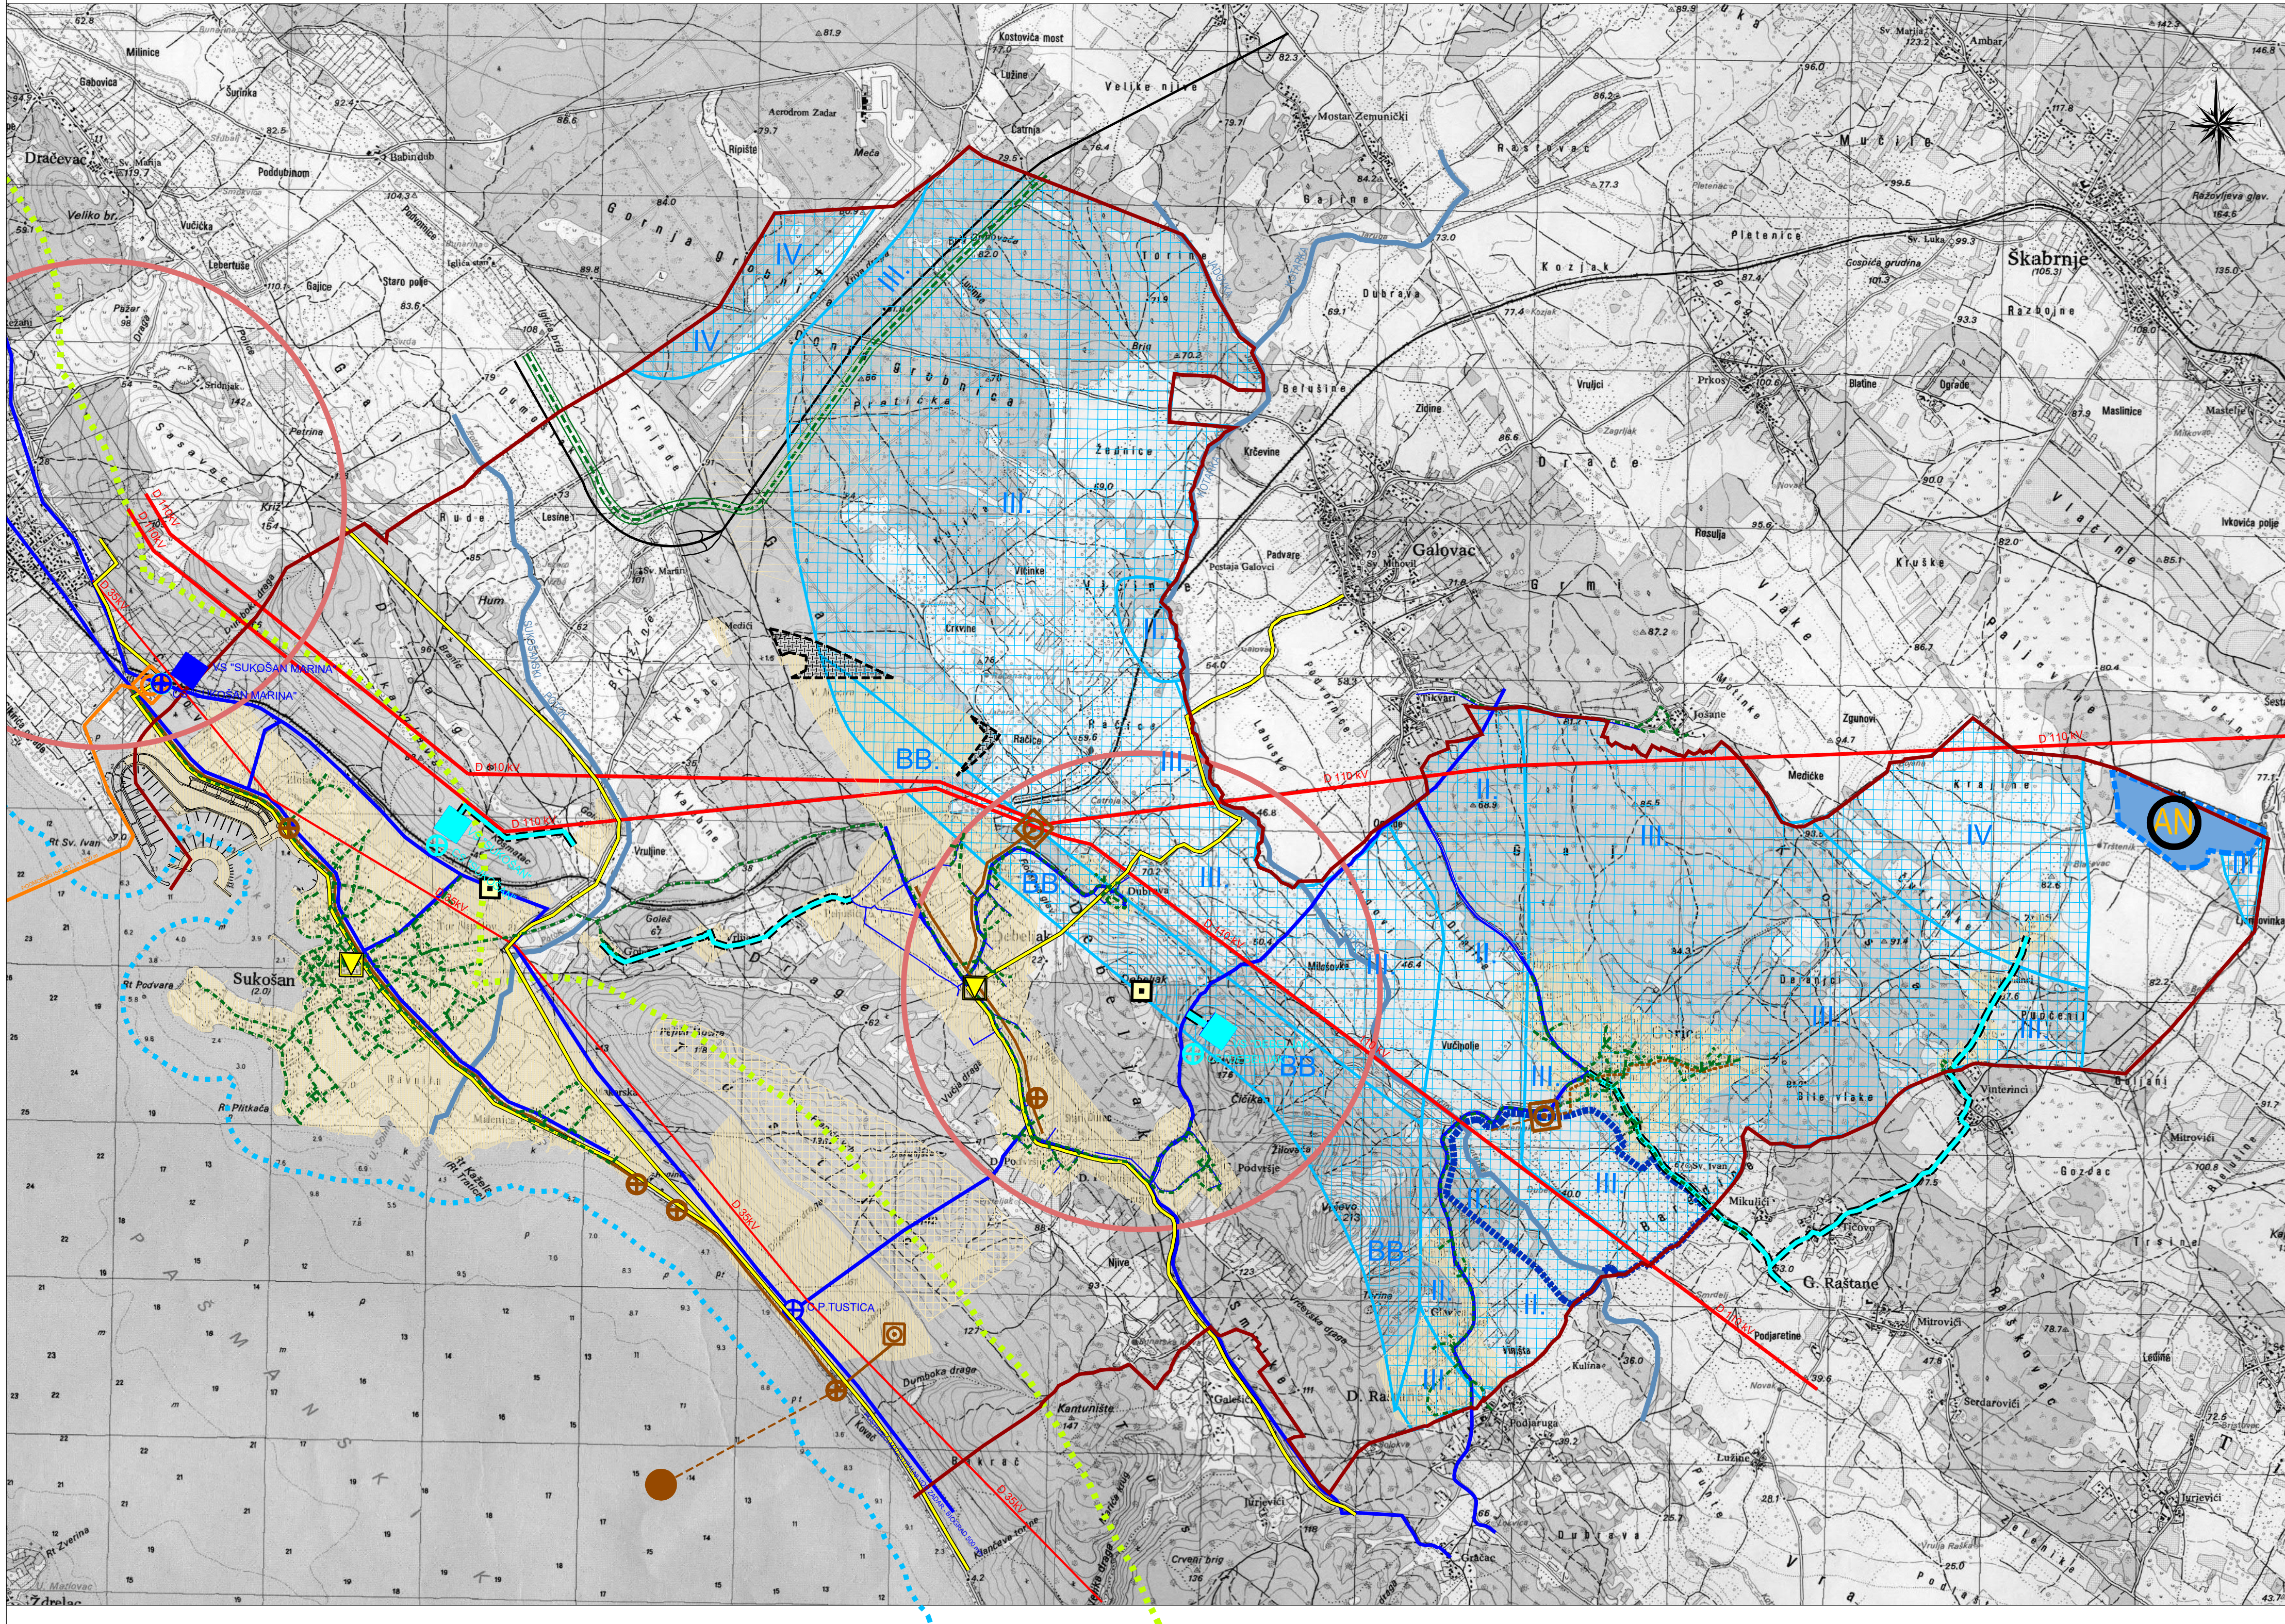

0. GRANICE:

0.1. Teritorijalne granice

Administrativna granica općine

0.2. Ostale granice

Prostor ograničenja (zaštitni obalni pojas):

- prostor ograničenja - 1000 m (kopno)

- prostor ograničenja - 300 m (more)

1. POŠTA I TELEKOMUNIKACIJE

1.1. Pošta



Jedinica poštanske mreže (postojeća)


1.2. Javne telekomunikacije



Magistralni kabel (postojeći)



Samostojeći antenski stup
elektroničke komunikacije (postojeći)

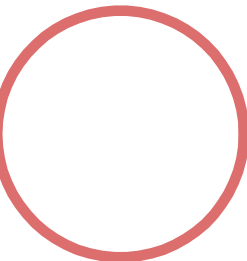

Zona elektroničke komunikacije (planirana)

2. INFRASTRUKTURNI SUSTAVI I MREŽE

2.1. Plinopokrbrni sustav



Magistralni plinovod (postojeći)



Distribucijska mreža plinovoda (planirana)

2.2. Elektroenergetika

Elektroprijenosni uređaji




Dalekovod 110kV (postojeći)



Dalekovod 35kV (postojeći)

Proizvodnja električne energije

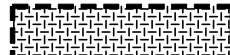

Rezervirano područje za razvoj zone solarne elektrane

2.3. Vodnogospodarski sustav


Korištenje voda




Vodosprema



Crpna stanica

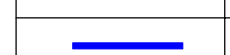

Vodoopskrbni cjevovod (glavni)

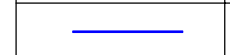

Vodoopskrbni cjevovod (ostali)

Postojeće

Planirano



Područje u sustavu navodnjavanja "Vransko jezero"



Područje navodnjavanja (planirano)



Navodnjavanje za koje je potrebna provedba
strateške procjene

Odvodnja otpadnih voda



Uređaj za pročišćavanje



Crpna stanica



Ispust



Glavni dovodni kolektor

Postojeće

Planirano

3. ZAŠTITA VODA



Vodotok



Vodozaštitno područje: zona zaštite izvorišta



Poplavno područje

OPĆINA SUKOŠAN

PROSTORNI PLAN

UREĐENJA OPĆINE

IZMJENE I DOPUNE

INFRASTRUKTURNI SUSTAVI I MREŽE

mjerilo 1:25000

PRIJEDLOG

Županija:	ZADARSKA
Općina:	SUKOŠAN
Naziv prostornog plana:	IZMJENE I DOPUNE PROSTORNOG PLANA UREĐENJA OPĆINE SUKOŠAN

Naziv kartografskog prikaza:	INFRASTRUKTURNI SUSTAVI I MREŽE
------------------------------	---------------------------------

Broj kartografskog prikaza:	Mjerilo kartografskog prikaza:
2.	1:25 000

Odluka o izradi prostornog plana (službeno glasilo):	Odluka predstavničkog tijela o donošenju plana (službeno glasilo):
--	--

"Službeni glasnik Općine Sukošan" br. 05/20 Javna rasprava (datum objave):	"Službeni glasnik Općine Sukošan" br. Javni uvid održan:
---	---

"Zadarski list",	od: ____ do ____ 2020.
------------------	------------------------

Pečat tijela odgovornog za provođenje javne rasprave:	Odgovorna osoba za provođenje javne rasprave:
---	---

Suglasnost za Plan prema čl. 108. Zakona o prostornom uređenju (N.N 153/13, 65/17, 114/18, 39/19, 98/19): Ministarstvo graditeljstva i prostornog uređenja (Klasa: ____ Ur.broj: ____) datum: ____ godine	Zdenka Banović dipl.iur.
---	--------------------------

Pravna osoba/tijelo koje je izradio plan:	Odgovorna osoba:
---	------------------

Pečat pravne osobe/tijela koje je izradio plan:	Odgovorna osoba:
---	------------------

Odgovorni voditelj:	Željko Predovan, dipl.ing.arh.
---------------------	--------------------------------

Stručni tim u izradi plana:	1. Željko Predovan, dipl. ing. arh. 2. Stephen Tony Brčić, dipl. ing. upp. 3. Ivan Sutlovic, dipl. ing. el. 4. Jure Grbić, dipl. ing. grad.
-----------------------------	--

Pečat predstavničkog tijela:	Predsjednik predstavničkog tijela:
------------------------------	------------------------------------

Istovjetnost ovog prostornog plana s izvornikom ovjera:	Pečat nadležnog tijela:
---	-------------------------

(ime, prezime i potpis)	Tomislav Dražić, dipl. ing.
-------------------------	-----------------------------

KRALJA TVRTKA 3, 23000 ZADAR	Pečat nadležnog tijela:
------------------------------	-------------------------

BLOCK-PROJEKT d.o.o. za arhitekturu i prostorno planiranje	Pečat nadležnog tijela:
---	-------------------------

Kralja Tvrtka 3, 23000 Zadar
tel: 023 492 080
fax: 023 492 088
e-mail: info@block-projekt.hr