


OPĆINA SUKOŠAN
**PROSTORNI PLAN
 UREĐENJA OPĆINE**
 IZMJENE I DOPUNE
**GRAĐEVINSKO PODRUČJE NASELJA
 I IZDVOJENA GRAĐEVINSKA
 PODRUČJA VAN NASELJA
 SUKOŠAN I DEBELJAK**
 mjerilo 1:5000

 

- 0. GRANICE:**
- Administrativna granica naselja
 - Prostor ograničenja (zaštitni obalni pojas):
 - prostor ograničenja (ZOP) - 1000 m (kopno)
 - prostor ograničenja (ZOP) - 100 m (kopno)
 - prostor ograničenja (ZOP) - 300 m (more)
 - Obuhvat obvezne izrade UPU-a
 - UPU na snazi

1. PROSTORI/POVRŠINE ZA RAZVOJ I UREĐENJE

- 1.1. Razvoj i uređenje naselja:**
- Izgrađeni dio građevinskog područja naselja
 - Neizgrađeni dio građevinskog područja naselja
 - Javna i društvena namjena: predškola - D3, škola - D4
 - Mješovita namjena: pretežno stambena - M1
 - Mješovita namjena: pretežno poslovna - M2
 - Turističko-ugostiteljska namjena
 - Sportsko rekreacijska namjena: sport i rekreacija - R1
 - Morska plaža: uređena morska plaža - R3
 - Javne zelene površine - javni parkovišni trg - Z1, igralište - Z2
- 1.2. Razvoj i uređenje prostora/površina izvan naselja**
- GP poslovne namjene: komunalno-servisna
 - GP proizvodne namjene: predložak zemljišta - G, solarna elektrana - SE
 - Rezervirano područje za potencijalnu zonu alternativnih izvora električne energije
 - Odložilište otpada: inertni otpad - O1
 - GP ugostiteljsko turističke namjene: turističko naselje - T2, kamp - T3, ugostiteljsko-turistički sadržaji u turističkoj zoni - T1, turistička luka (promet) - L1
 - Morska plaža: uređena morska plaža - R3
 - GP sportsko rekreacijske namjene: golf - R
 - Groblje i crkva
 - Morska plaža: prirodna morska plaža - R3
 - S2 Suma isključivo osnovne namjene - zaštitna površina

2. PROMET

- 2.1. Cestovni promet**
- Koridor novoplanirane prometnice van građevinskog područja
 - Planirana nova prometnica ili rekonstrukcija postojeće
- 2.2. Željeznički promet**
- Ostale željezničke pruge za međunarodni promet
 - Ostale željezničke pruge za međunarodni promet - tunel
- 2.3. Pomorski promet**
- Lučko područje (morski dio)
 - Morska luka otvorena za javni promet - luka lokalnog značaja
 - komunalni vez (izdvojeni dio luke otvorene za javni promet)
 - Morska luka posebne namjene:
 - brodogradilište
 - nautički turizam
 - sidrište
- 2.4. Zračni promet**
- Heliodrom - planirani

3. UVJETI KORIŠTENJA I ZAŠTITE POVRŠINA


3.1. područja posebnih uvjeta korištenja

Kulturno-povijesna baština

Zaštitena povijesna jezgra

Pučka graditeljska cjelina

Stara jezgra/gusto izgrađeni dio naselja

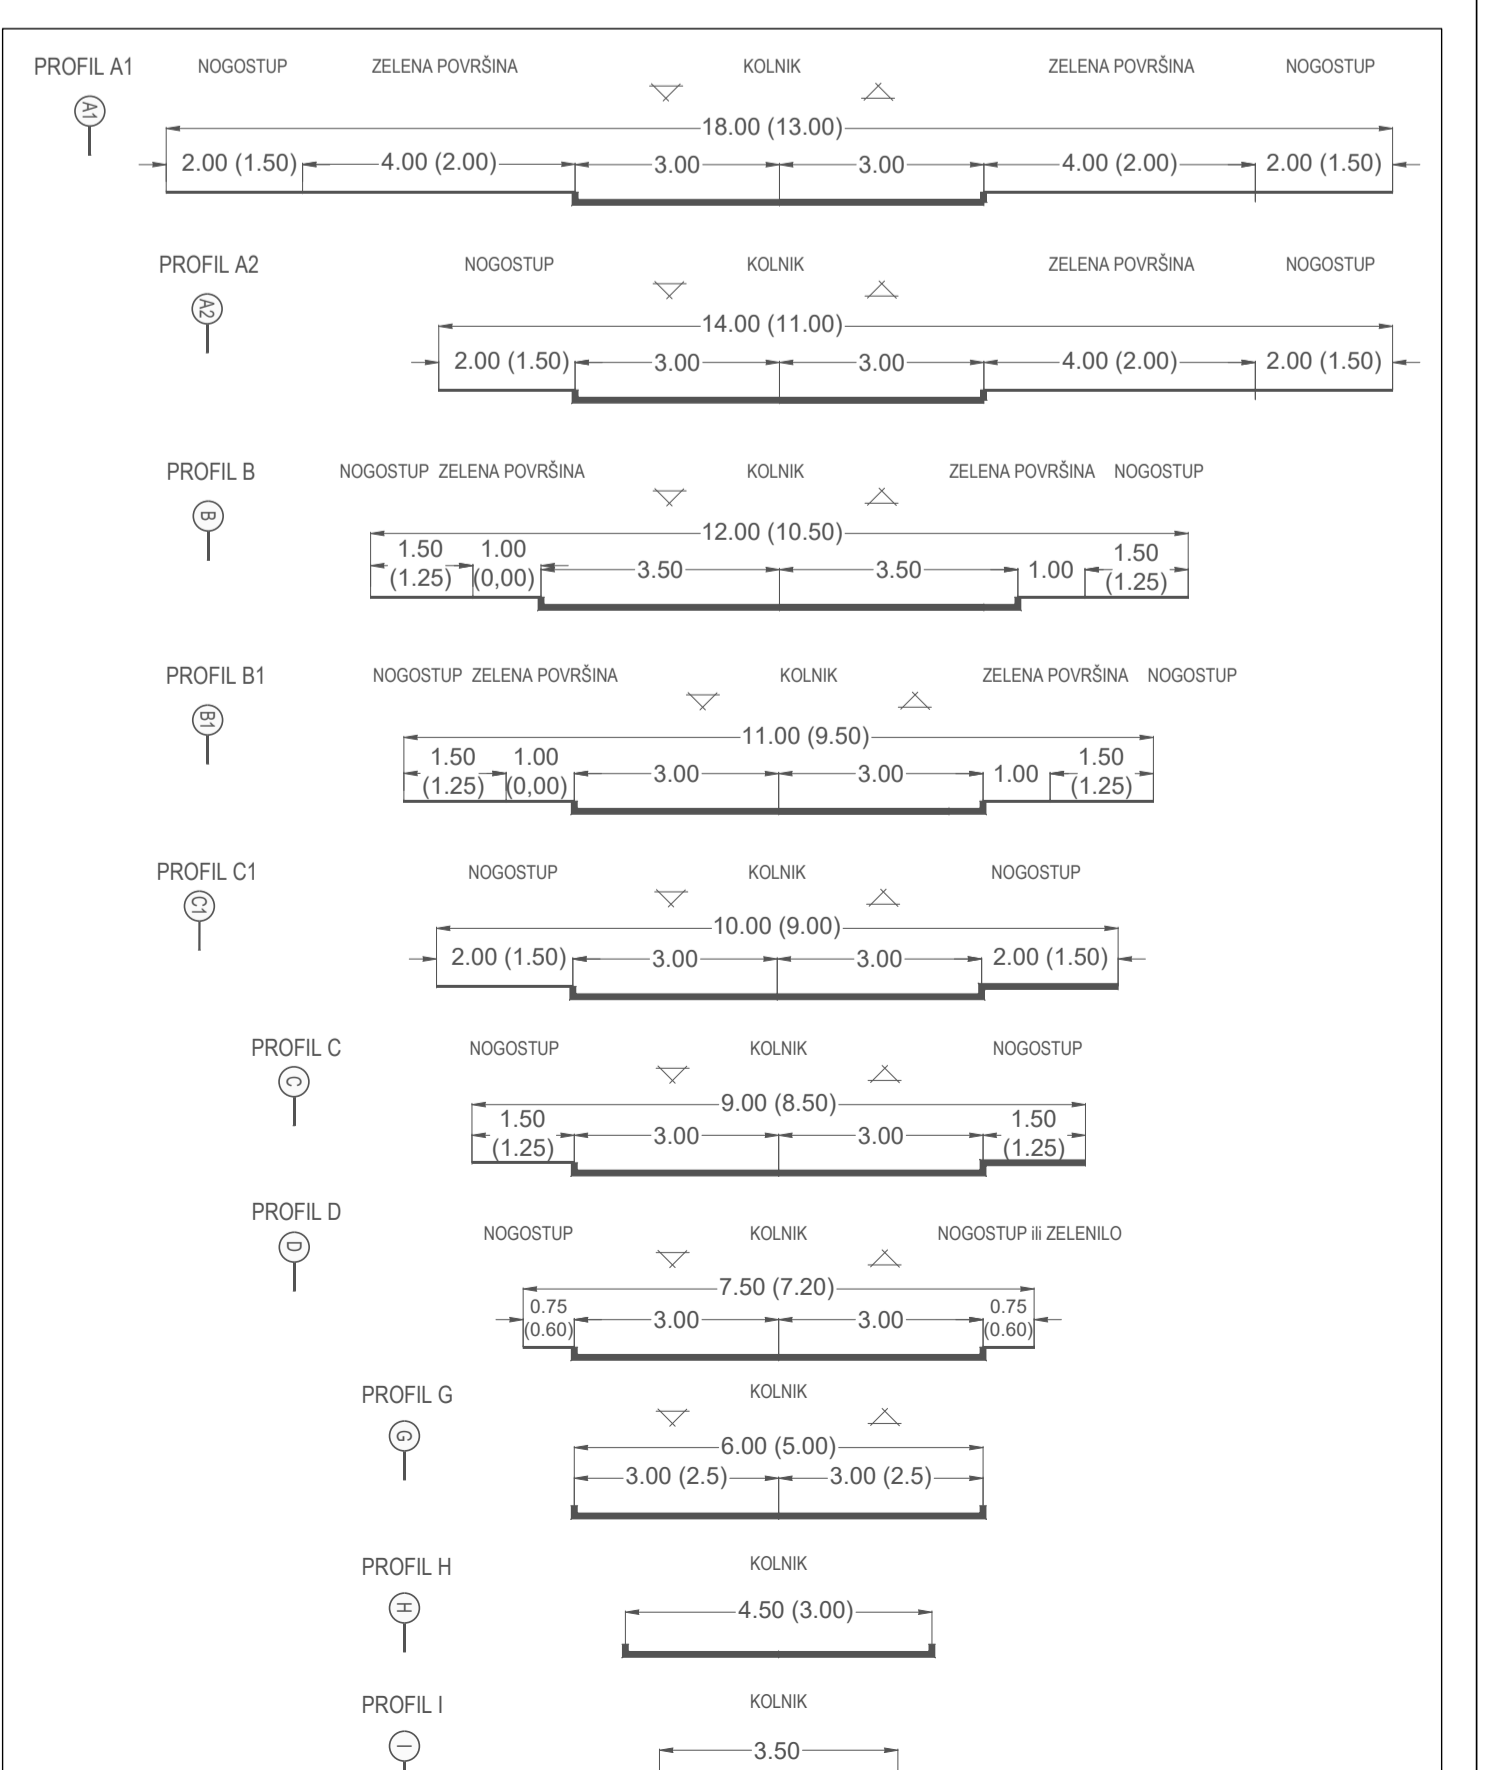

Županja:	ZADARSKA
Općina:	SUKOŠAN
Naziv prostornog plana:	IZMJENE I DOPUNE PROSTORNOG PLANA UREĐENJA OPĆINE SUKOŠAN
Naziv kartografskog prikaza:	GRAĐEVINSKO PODRUČJE NASELJA I IZDVOJENA GRAĐEVINSKA PODRUČJA VAN NASELJA SUKOŠAN I DEBELJAK
Broj kartografskog prikaza:	4a
Mjerilo kartografskog prikaza:	1:5 000
Opisak o vrsti prostornog plana (uključujući glavnici):	Opisak predstavničkog plana (uključujući glavnici):
"Štambeni glavnici Općine Suškošan" br. 06/20	"Štambeni glavnici Općine Suškošan" br. 01/21
Javna rasprava (datum objave):	Javni uvid od:
"Zadarski list", 30. siječnja 2020.	od 10. kolovoza do 19. kolovoza 2020.
Podat je li odgovoran za provođenje javne rasprave:	Odgovorna osoba za provođenje javne rasprave:
	Zdenka Banović dipl. ing.
Suglasnost za Plan prema čl. 108. Zakona o prostornom uređenju (N.13/13, 65/17, 114/18, 39/19, 98/19):	
Ministarstvo prostornog uređenja, građevinarstva i održivog imovine (Klasa: 350-02/20-11/32)	
Uč. broj: 531-06-1.2-014 - Županja, 4. siječnja 2020. godine	
Pravna osoba/izdatelj:	PROJEKT d.o.o.
Naše je izdateljstvo:	
Podat pravnog osobe/izdatelja koje je izradio plan:	Odgovorna osoba:
	Željko Prešovčan, dipl.ing.ing.ing.
Odgovorni voditelj:	Željko Prešovčan, dipl.ing.ing.ing.
Stručni tim u izradi plana:	
1. Željko Prešovčan, dipl. ing. ing. ing.	
2. Zdenka Banović, dipl. ing. ing. ing.	
3. Ivan Štambur, dipl. ing. ing. ing.	
4. Ivan Čičak, dipl. ing. ing. ing.	
Podat predstavničkog tijela:	Predsjednik predstavničkog tijela:
	Tomislav Dračić, dipl. ing.
Podat nadležnog tijela:	Podat nadležnog tijela:
Izdateljnost ovog prostornog plana s ovim planom:	
(ime, prezime i pozicija)	