


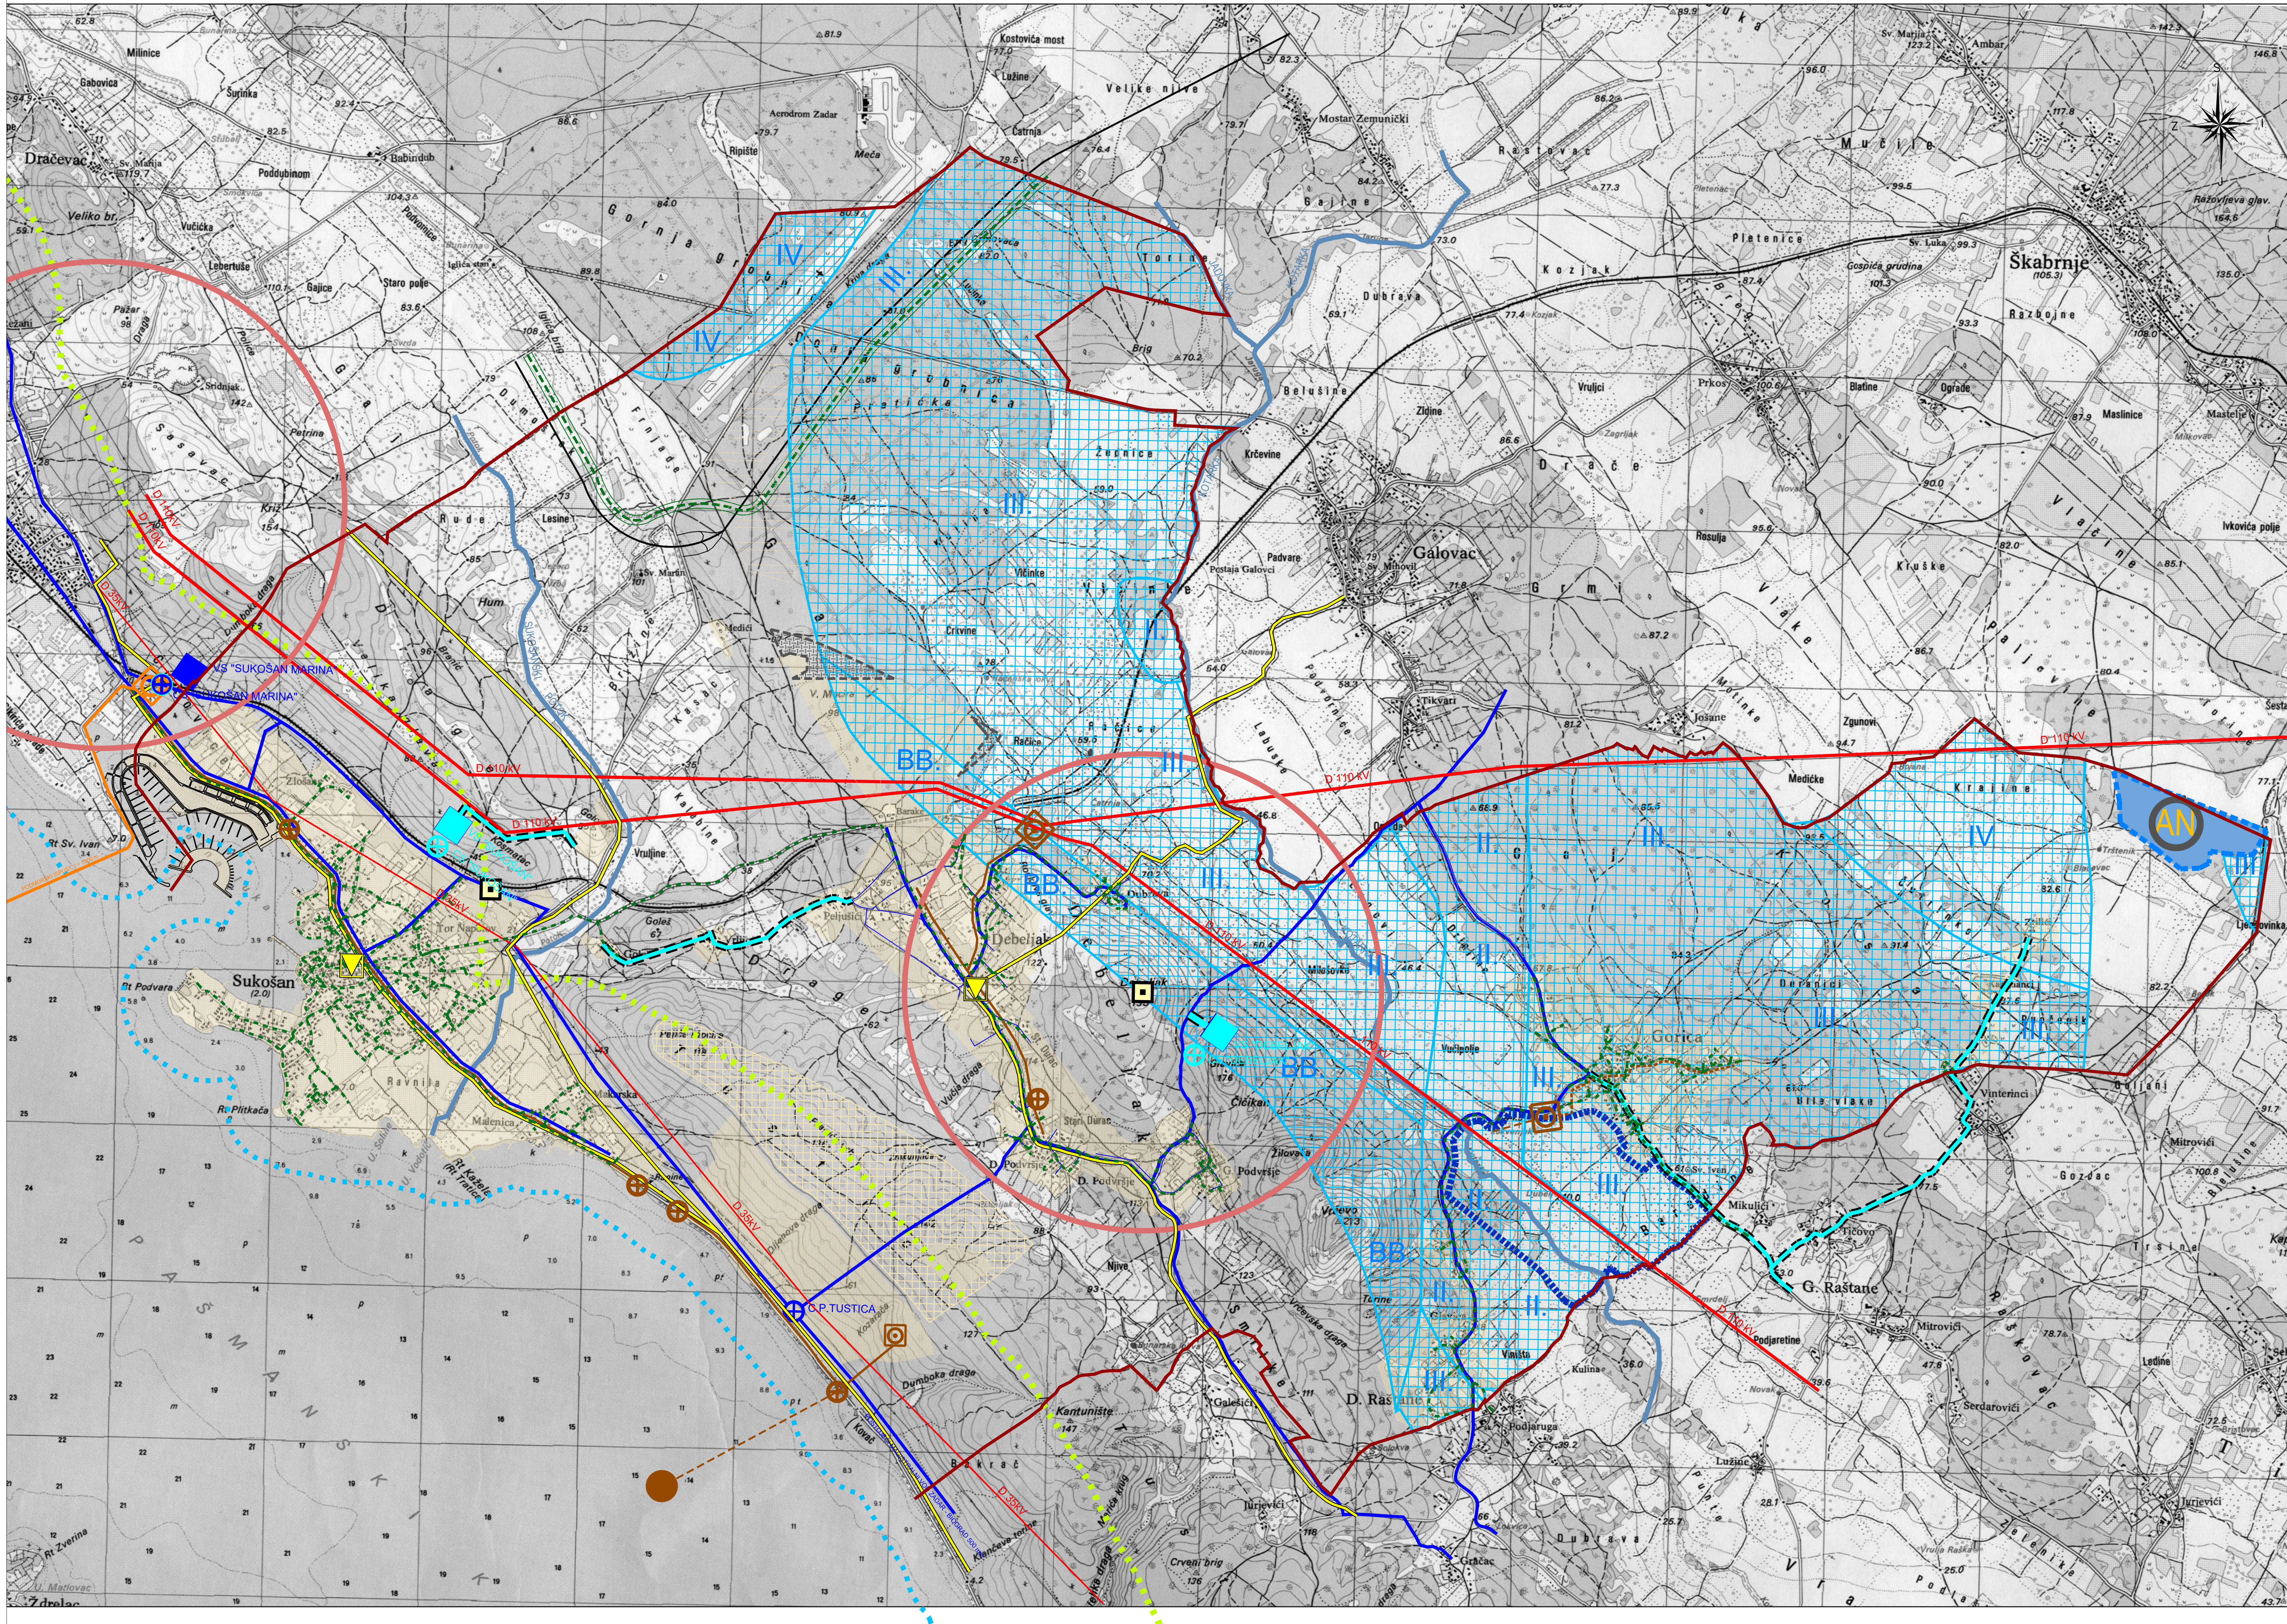

0. GRANICE:

0.1. Teritorijalne granice

Administrativna granica općine

0.2. Ostale granice

Prostor ograničenja (zaštitni obalni pojas):

- prostor ograničenja - 1000 m (kopno)

- prostor ograničenja - 300 m (more)


1. POŠTA I TELEKOMUNIKACIJE

1.1. Pošta




Jedinica poštanske mreže (postojeća)


1.2. Javne telekomunikacije

 

Magistralni kabel (postojeći)

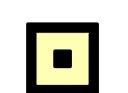

Samostojeći antenski stup
elektroničke komunikacije (postojeći)

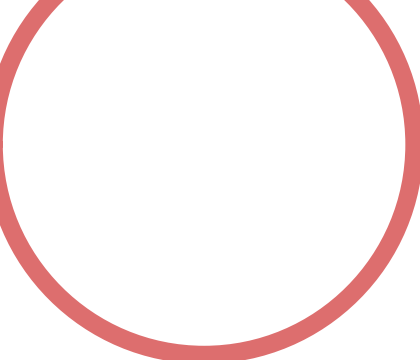

Zona elektroničke komunikacije (planirana)

2. INFRASTRUKTURNI SUSTAVI I MREŽE

2.1. Plinopokrbrni sustav




Magistralni plinovod (postojeći)



Distribucijska mreža plinovoda (planirana)

2.2. Elektroenergetika

Elektroprijenosni uređaji

 


Dalekovod 110kV (postojeći)



Dalekovod 35kV (postojeći)

Proizvodnja električne energije

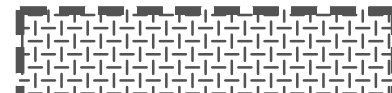

Rezervirano područje za razvoj zone solarne elektrane

2.3. Vodnogospodarski sustav

Korištenje voda



Vodosprema



Crpna stanica



Vodoopskrbni cjevovod (glavni)



Vodoopskrbni cjevovod (ostali)

Postojeće



Područje u sustavu navodnjavanja "Vransko jezero"



Područje navodnjavanja (planirano)




Područje navodnjavanja (planirano)




Navodnjavanje za koje je potrebna provedba
strateške procjene

Odvodnja otpadnih voda

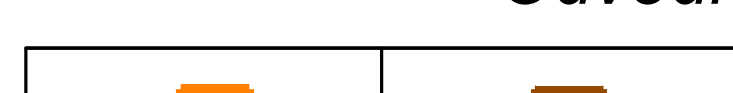

Uređaj za pročišćavanje

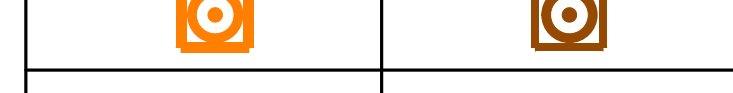

Crpna stanica



Ispust



Glavni dovodni kolektor

Postojeće



Planirano

3. ZAŠTITA VODA



Vodotok



Vodozaštitno područje: zona zaštite izvorišta



Poplavno područje

OPĆINA SUKOŠAN PROSTORNI PLAN UREĐENJA OPĆINE

IZMJENE I DOPUNE

INFRASTRUKTURNI SUSTAVI I MREŽE

mjerilo 1:25000

Županija:	ZADARSKA
Općina	SUKOŠAN
Naziv prostornog plana:	IZMJENE I DOPUNE PROSTORNOG PLANA UREĐENJA OPĆINE SUKOŠAN

Naziv kartografskog prikaza:	INFRASTRUKTURNI SUSTAVI I MREŽE
------------------------------	---------------------------------

Broj kartografskog prikaza:	Mjerilo kartografskog prikaza:
2.	1:25 000

Odluka o izradi prostornog plana (službeno glasilu):	Odluka predstavničkog tijela o donošenju plana (službeno glasilu):
"Službeni glasnik Općine Sukošan" br. 05/20	"Službeni glasnik Općine Sukošan" br.01/21

Javna rasprava (datum objave):	Javni uvid održan:
"Zadarski list", 30. srpnja 2020.	od: 10. kolovoza do 19. kolovoza 2020.

Pečat tijela odgovornog za provođenje javne rasprave:	Odgovorna osoba za provođenje javne rasprave:
	Zdenka Banović dipl.iur.

Suglasnost za Plan prema čl. 108. Zakona o prostornom uređenju (N.N 153/13, 65/17, 114/18, 39/19, 98/19):	
Ministarstvo prostornog uređenja, graditeljstva i državne imovine (Klasa: 350-02/20-11/32 Ur.Broj: 531-06-1-2-21-4 Zagreb, 4. siječanj 2020. godine	

Pravna osoba/tijelo koje je izradilo plan:	
Pečat pravne osobe/tijela koje je izradio plan:	Odgovorna osoba:
	Željko Predovan, dipl.ing.arh.

Odgovorni voditelj:	Željko Predovan, dipl.ing.arh.
---------------------	--------------------------------

Stručni tim u izradi plana:	
1. Željko Predovan, dipl. ing. arh.	
2. Stephen Tony Brčić, dipl. ing. upp.	
3. Ivan Sutlovčić, dipl. ing. el.	
4. Jure Grbić, dipl. ing. grad.	

Pečat predstavničkog tijela:	Predsjednik predstavničkog tijela:
	Tomislav Dražić, dipl. ing.

Istovjetnost ovog prostornog plana s izvornikom ovjera:	Pečat nadležnog tijela:
(ime, prezime i potpis)	

KRALJA TVRTKA 3, 23000 ZADAR	
------------------------------	--

BLOCK-PROJEKT d.o.o. za arhitekturu i prostorno planiranje	
--	--

Kralja Tvrtka 3, 23000 Zadar tel: 023 492 080 fax: 023 492 088 e-mail: info@block-projekt.hr	
---	--