

OPĆINA SUKOŠAN
PROSTORNI PLAN
UREĐENJA OPĆINE
IZMJENE I DOPUNE
GRAĐEVINSKO PODRUČJE NASELJA
GORICA I GLAVICA

mjerilo 1:5000

0. GRANICE:

- Administrativna granica naselja
Obuhvat obvezne izrade UPU-a

1. PROSTORI/POVRŠINE ZA RAZVOJ I UREĐENJE

- Granica građevinskog područja
Neuređeni dio građevinskog područja

1.1. Razvoj i uređenje prostora/površina naselja

- Izgrađeni dio građevinskog područja
Neizgrađeni dio građevinskog područja
Proizvodna namjena: pretežito prerađivačka (klaonica) - I3
Sportsko rekreacijska namjena: sport i rekreacija - R1
Javne zelene površine: igralište - Z2

1.2. Razvoj i uređenje prostora/površina izvan naselja

- Rezervirano područje za potencijalne gospodarske djelatnosti u budućnosti
Groblje i crkva
Sportsko rekreacijska namjena: sport i rekreacija - R1

2. PROMET

2.1. Cestovni promet



- Planirana nova prometnica ili rekonstrukcija postojeće

3. UVJETI KORIŠTENJA I ZAŠTITE POVRŠINA

3.1. područja posebnih uvjeta korištenja

Kulturno-povijesna baština:

- Pučka graditeljska cjelina
Stara jezgra/gusto izgrađeni dio naselja

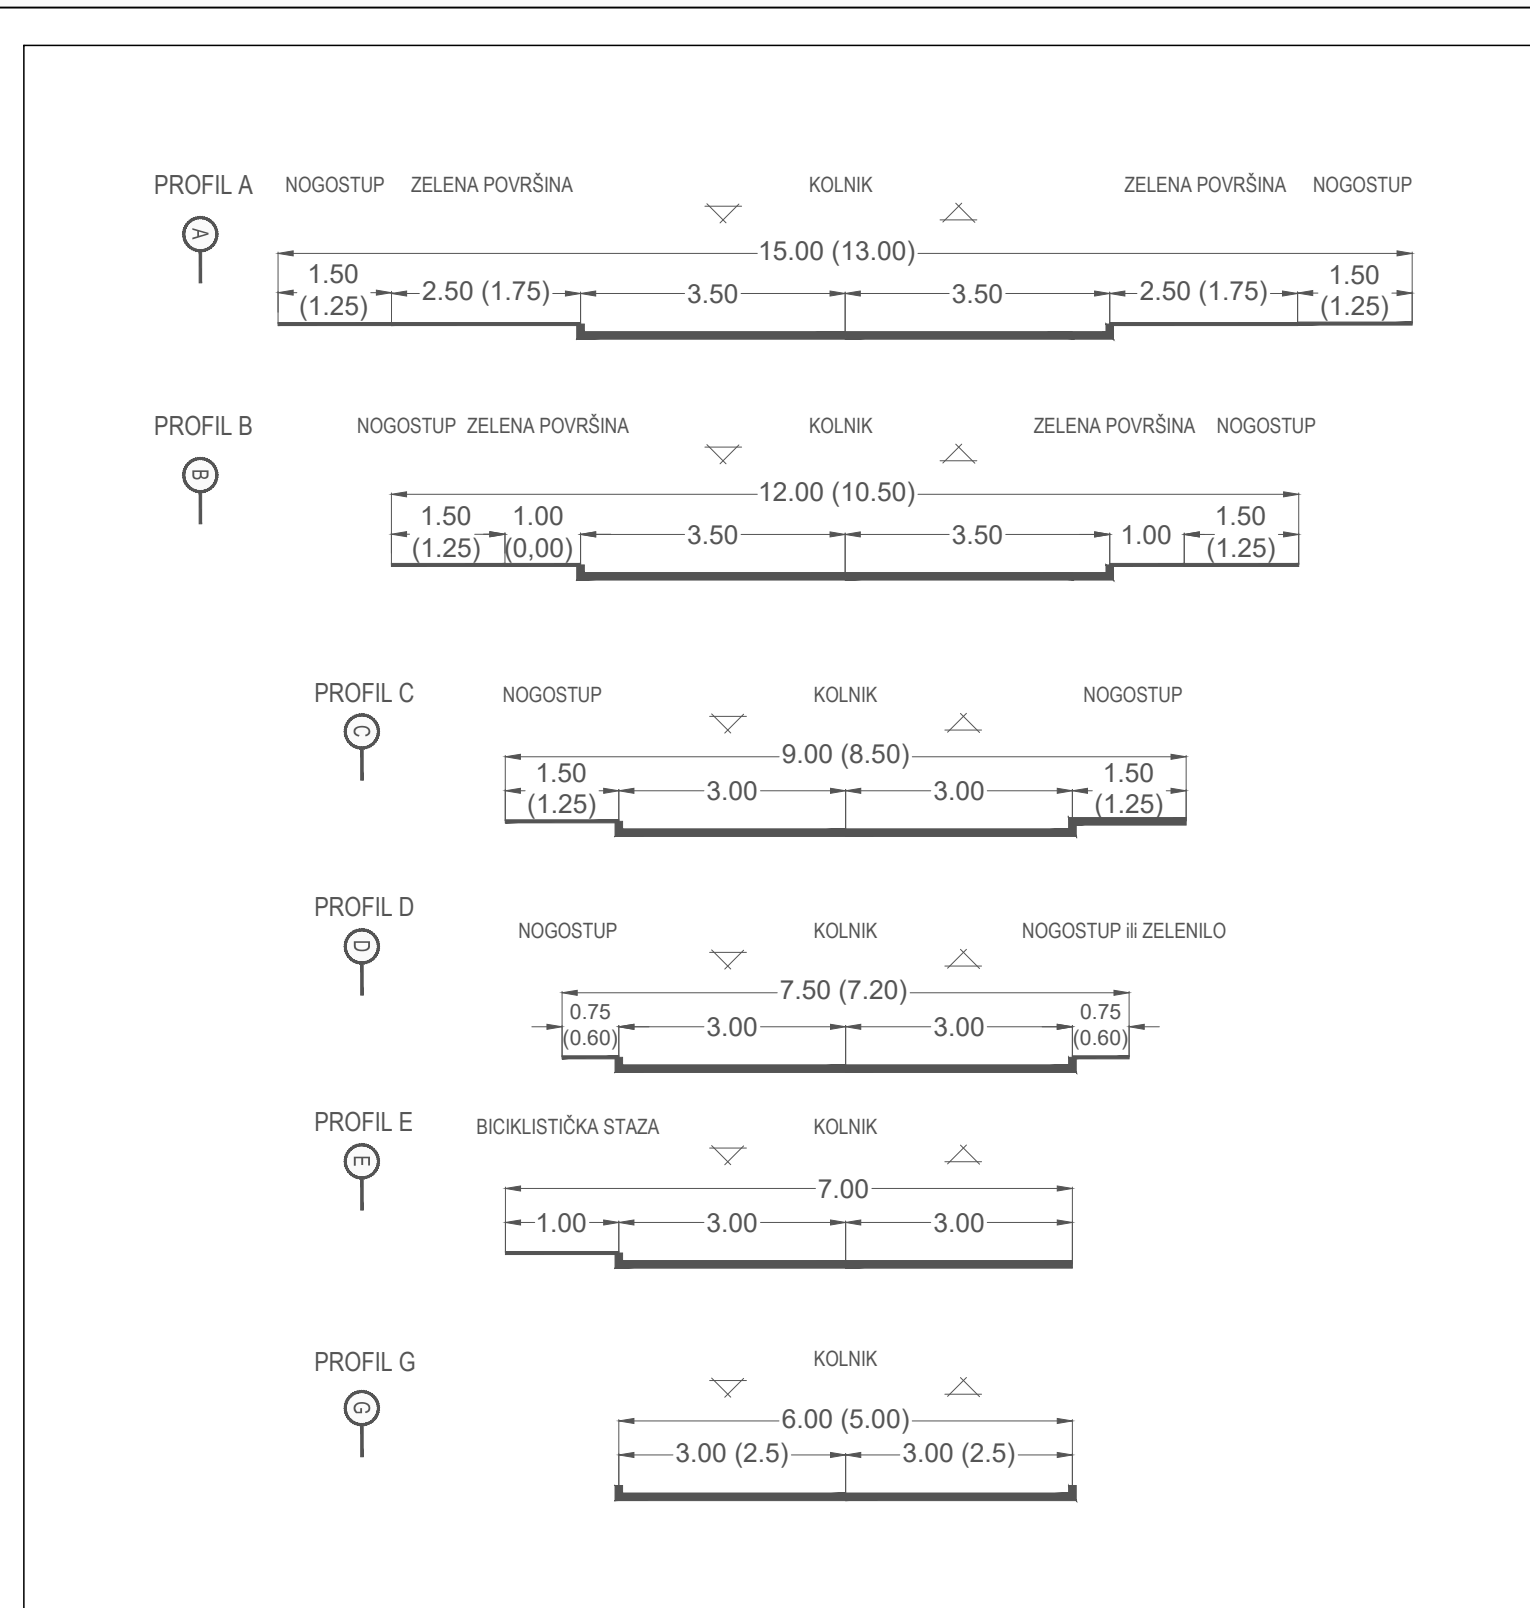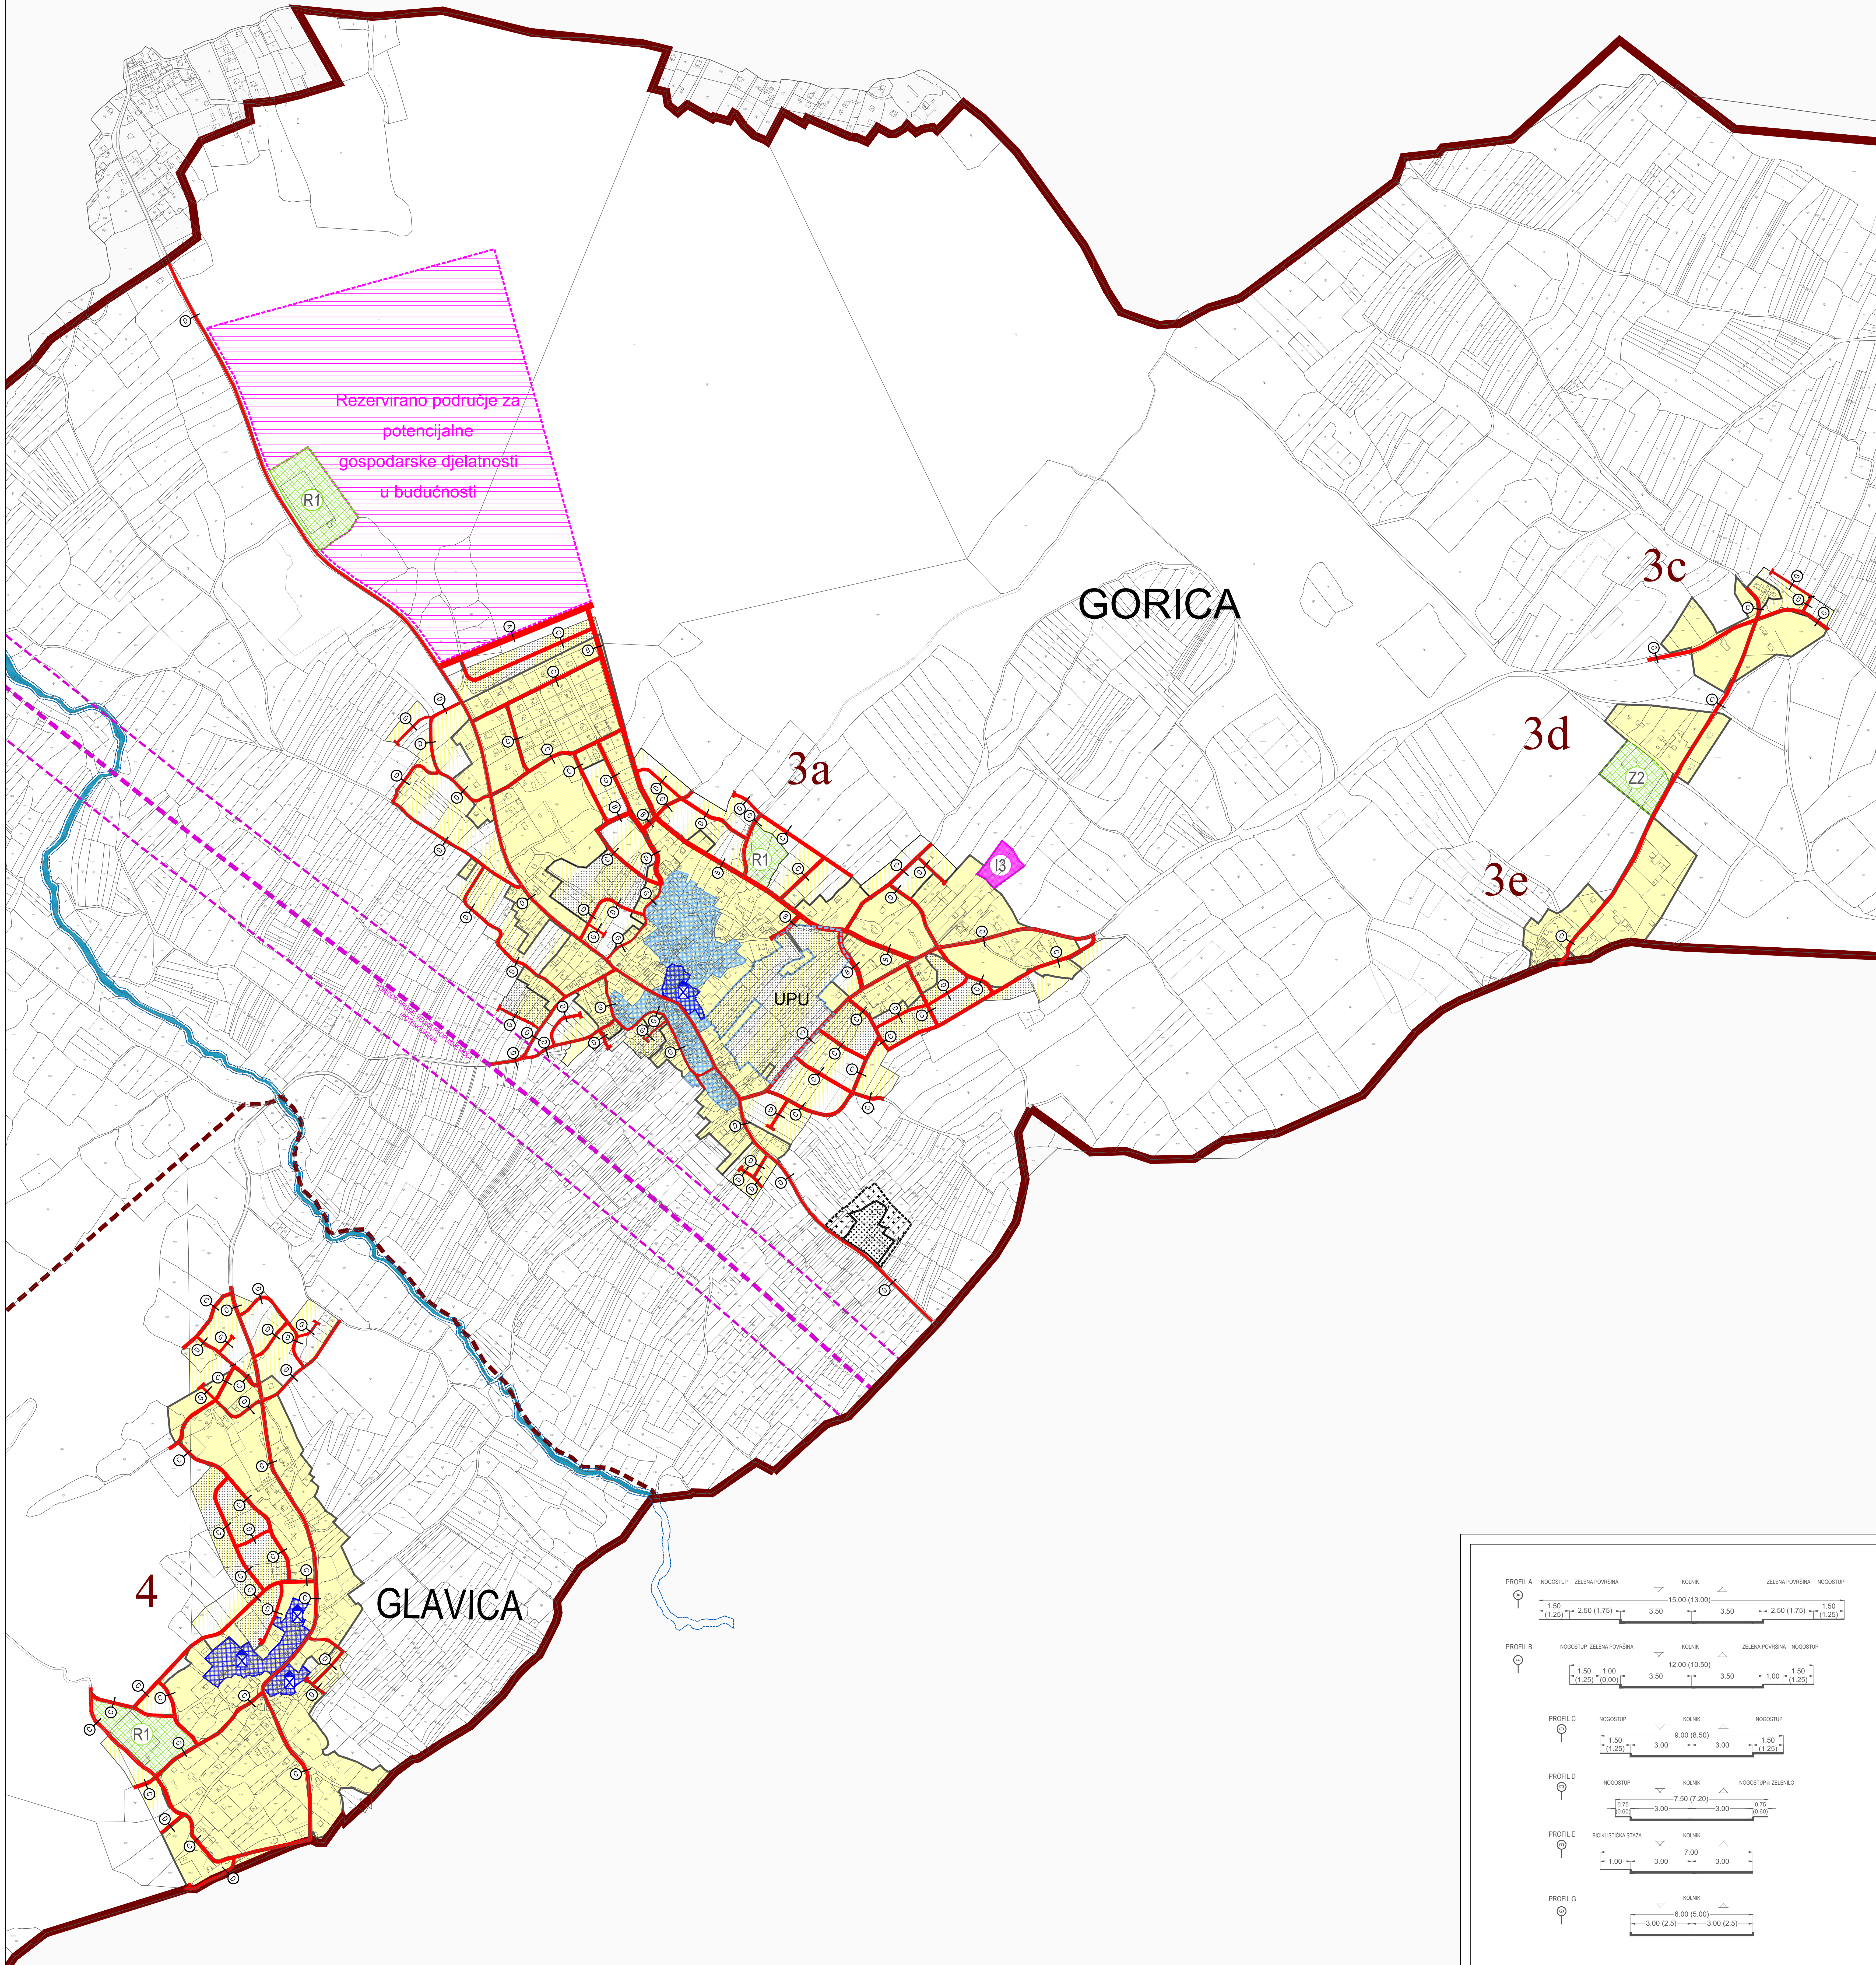

PRIJEDLOG	
Županijska Općina	ZADARSKA SUKOŠAN
Naziv prostornog plana: IZMJENE I DOPUNE PROSTORNOG PLANA UREĐENJA OPĆINE SUKOŠAN	
Naziv kartografskog prikaza: GRAĐEVINSKO PODRUČJE NASELJA: GORICA I GLAVICA	
Broj kartografskog prikaza: 4b	Mjerilo kartografskog prikaza: 1:5 000
Odluka o izradi prostornog plana (službeno glasilu): "Službeni glasnik Općine Suškoš" br. 03/22 Javna rasprava (datum objave): "Zadarski list", ... 2022.	Odluka predstavničkog tijela o donošenju plana (službeno glasilu): "Službeni glasnik Općine Suškoš" br. Javni uvid održan: od 5. travnja 2023. do 5. svibnja 2023.
Pečat tijela odgovornog za provođenje javne rasprave:	Odgovorna osoba za provođenje javne rasprave: Zdenka Barčević dipl. ing.
Suglasnost za Plan prema čl. 108. Zakona o prostornom uređenju (N.N. 153/13, 65/17, 114/18, 39/19, 98/19): 2020. godine	Ministarstvo graditeljstva i prostornog uređenja (Klasa: ... Ur. broj: ...) datum: ...
Pravna osoba/tijelo koje je izradilo plan: Pečat pravne osobe/tijela koje je izradilo plan:	BLACK PROJEKT d.o.o. Odgovorna osoba: Željko Predovan, dipl. ing. arh.
Odgovorni voditelj: Željko Predovan, dipl. ing. arh.	
Stručni tim u izradi plana: Željko Predovan, dipl. ing. arh. Stephen Tony Brčić, dipl. ing. upp. Ivan Šepić, mag. ing. aedif. Ivan Čurković, mag. ing. aedif.	
Igor Alibabić, dipl. ing. el. Luka Predovan, struč. spec. spec. ing. aedif. Lovre Predovan, mag. ing. arh. Zlatko Adonić, grad. teh.	
Pečat predstavničkog tijela:	Predsjednik predstavničkog tijela: Tomislav Dražić, dipl. ing.
Istovjetnost ovog prostornog plana s izvornikom ovjeravati: (ime, prezime i potpis)	Pečat nadležnog tijela: