

OPĆINA SUKOŠAN
PROSTORNI PLAN
UREĐENJA OPĆINE
IZMJENE I DOPUNE

GRADEVINSKO PODRUČJE NASELJA
GORICA I GLAVICA

mjerilo 1:5000

0. GRANICE:

- Administrativna granica naselja
- Obuhvat obvezne izrade UPU-a

1. PROSTORI/POVRŠINE ZA RAZVOJ I UREĐENJE

- Granica građevinskog područja
- Neuređeni dio građevinskog područja

1.1. Razvoj i uređenje prostora/površina naselja

- Izgrađeni dio građevinskog područja
- Neizgrađeni dio građevinskog područja
- I3 Proizvodna namjena: pretežito preradiivačka (klaonica) - I3
- R1 Sportsko rekreacijska namjena: sport i rekreacija - R1
- Z1 Javne zelene površine: igralište - Z2

1.2. Razvoj i uređenje prostora/površina izvan naselja

- Rezervirano područje za potencijalne gospodarske djelatnosti u budućnosti
- Groblje i crkva
- R1 Sportsko rekreacijska namjena: sport i rekreacija - R1

2. PROMET



2.1. Cestovni promet

- Planirana nova prometnica ili rekonstrukcija postojeće

3. UVJETI KORIŠTENJA I ZAŠTITE POVRŠINA

3.1. područja posebnih uvjeta korištenja

- Kulturno-povijesna baština:
 - Pučka graditeljska cjelina
 - Stara jezgra/gusto izgrađeni dio naselja

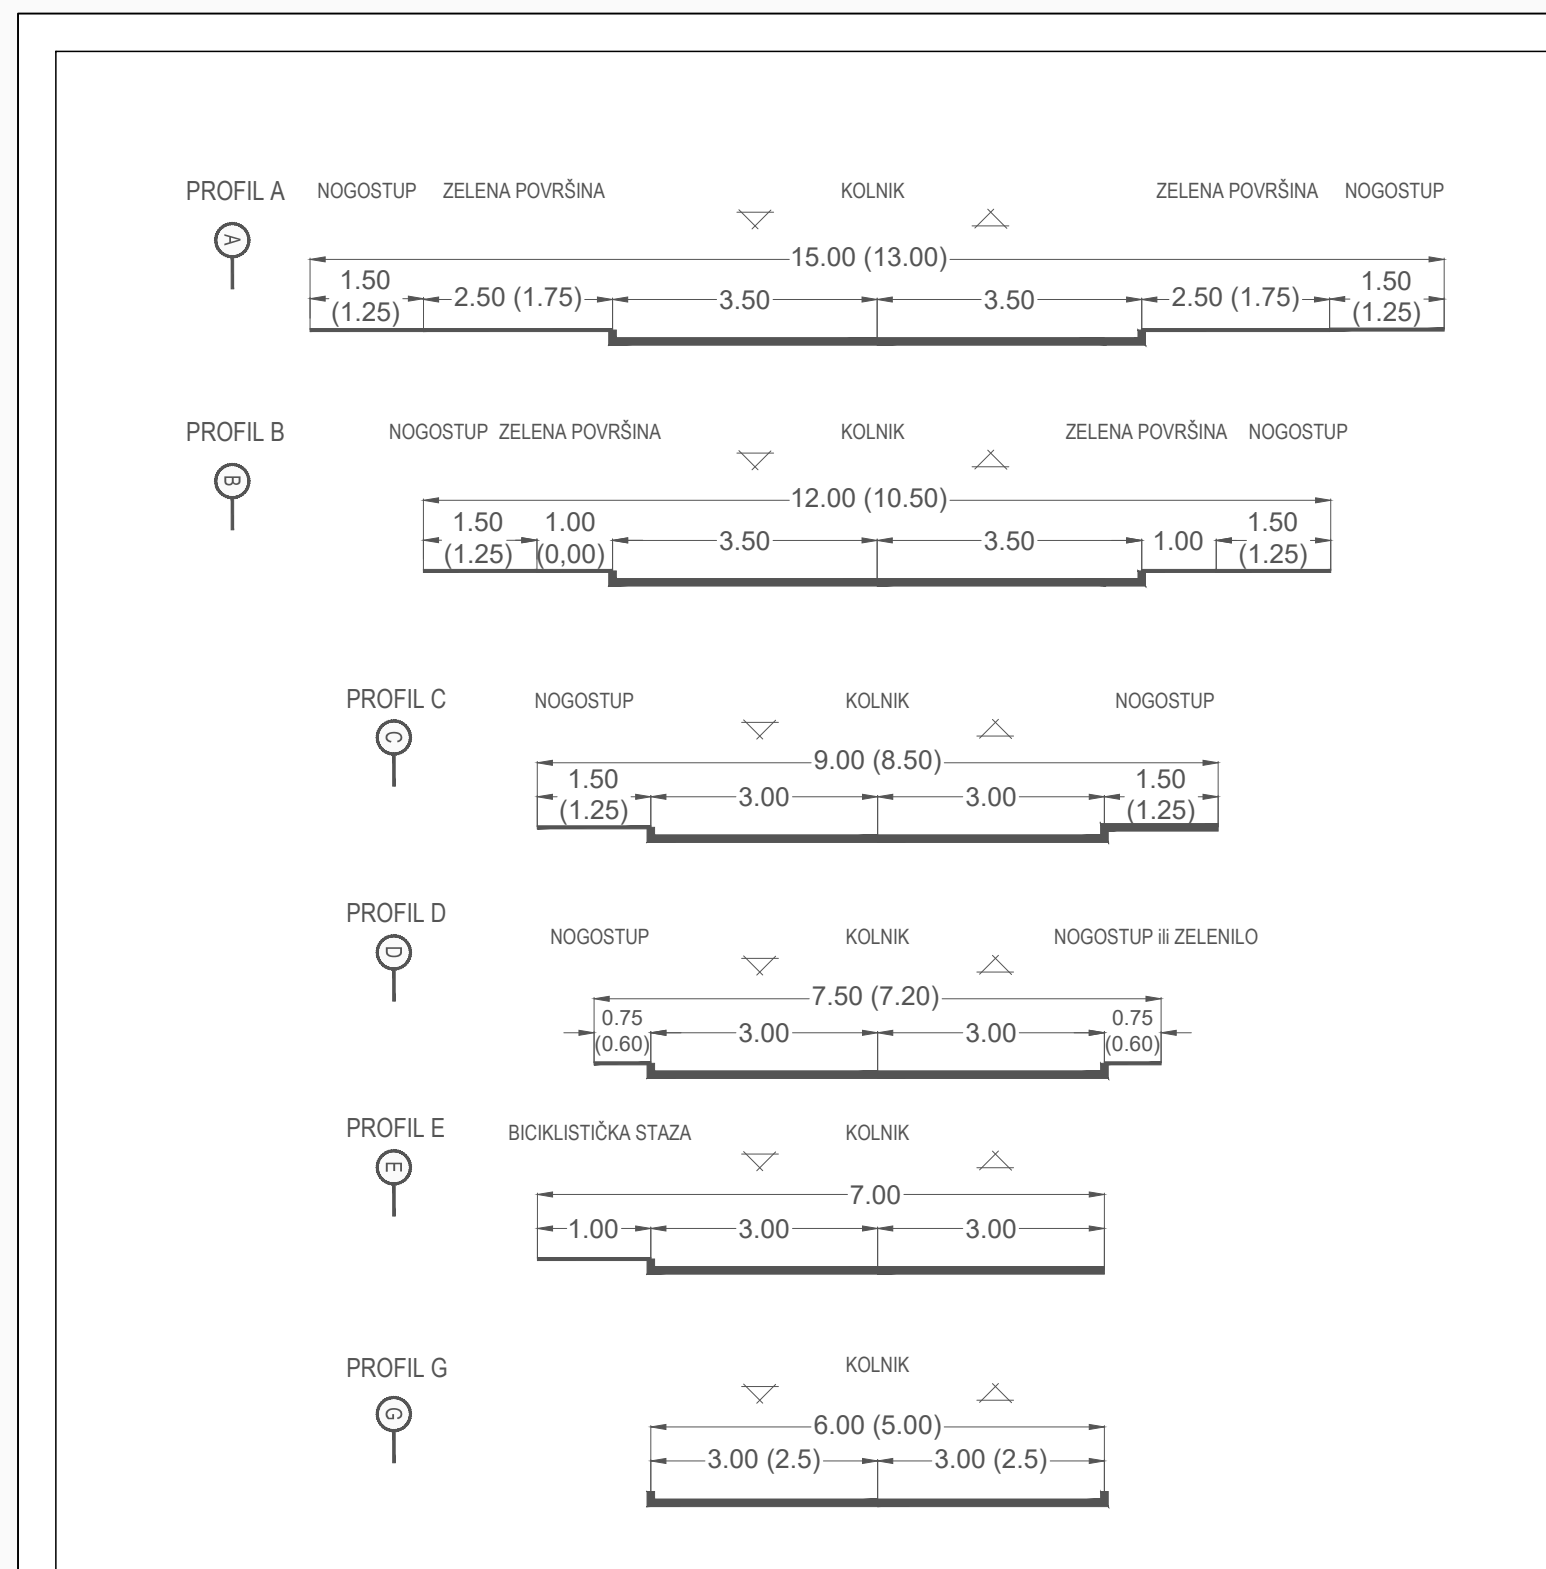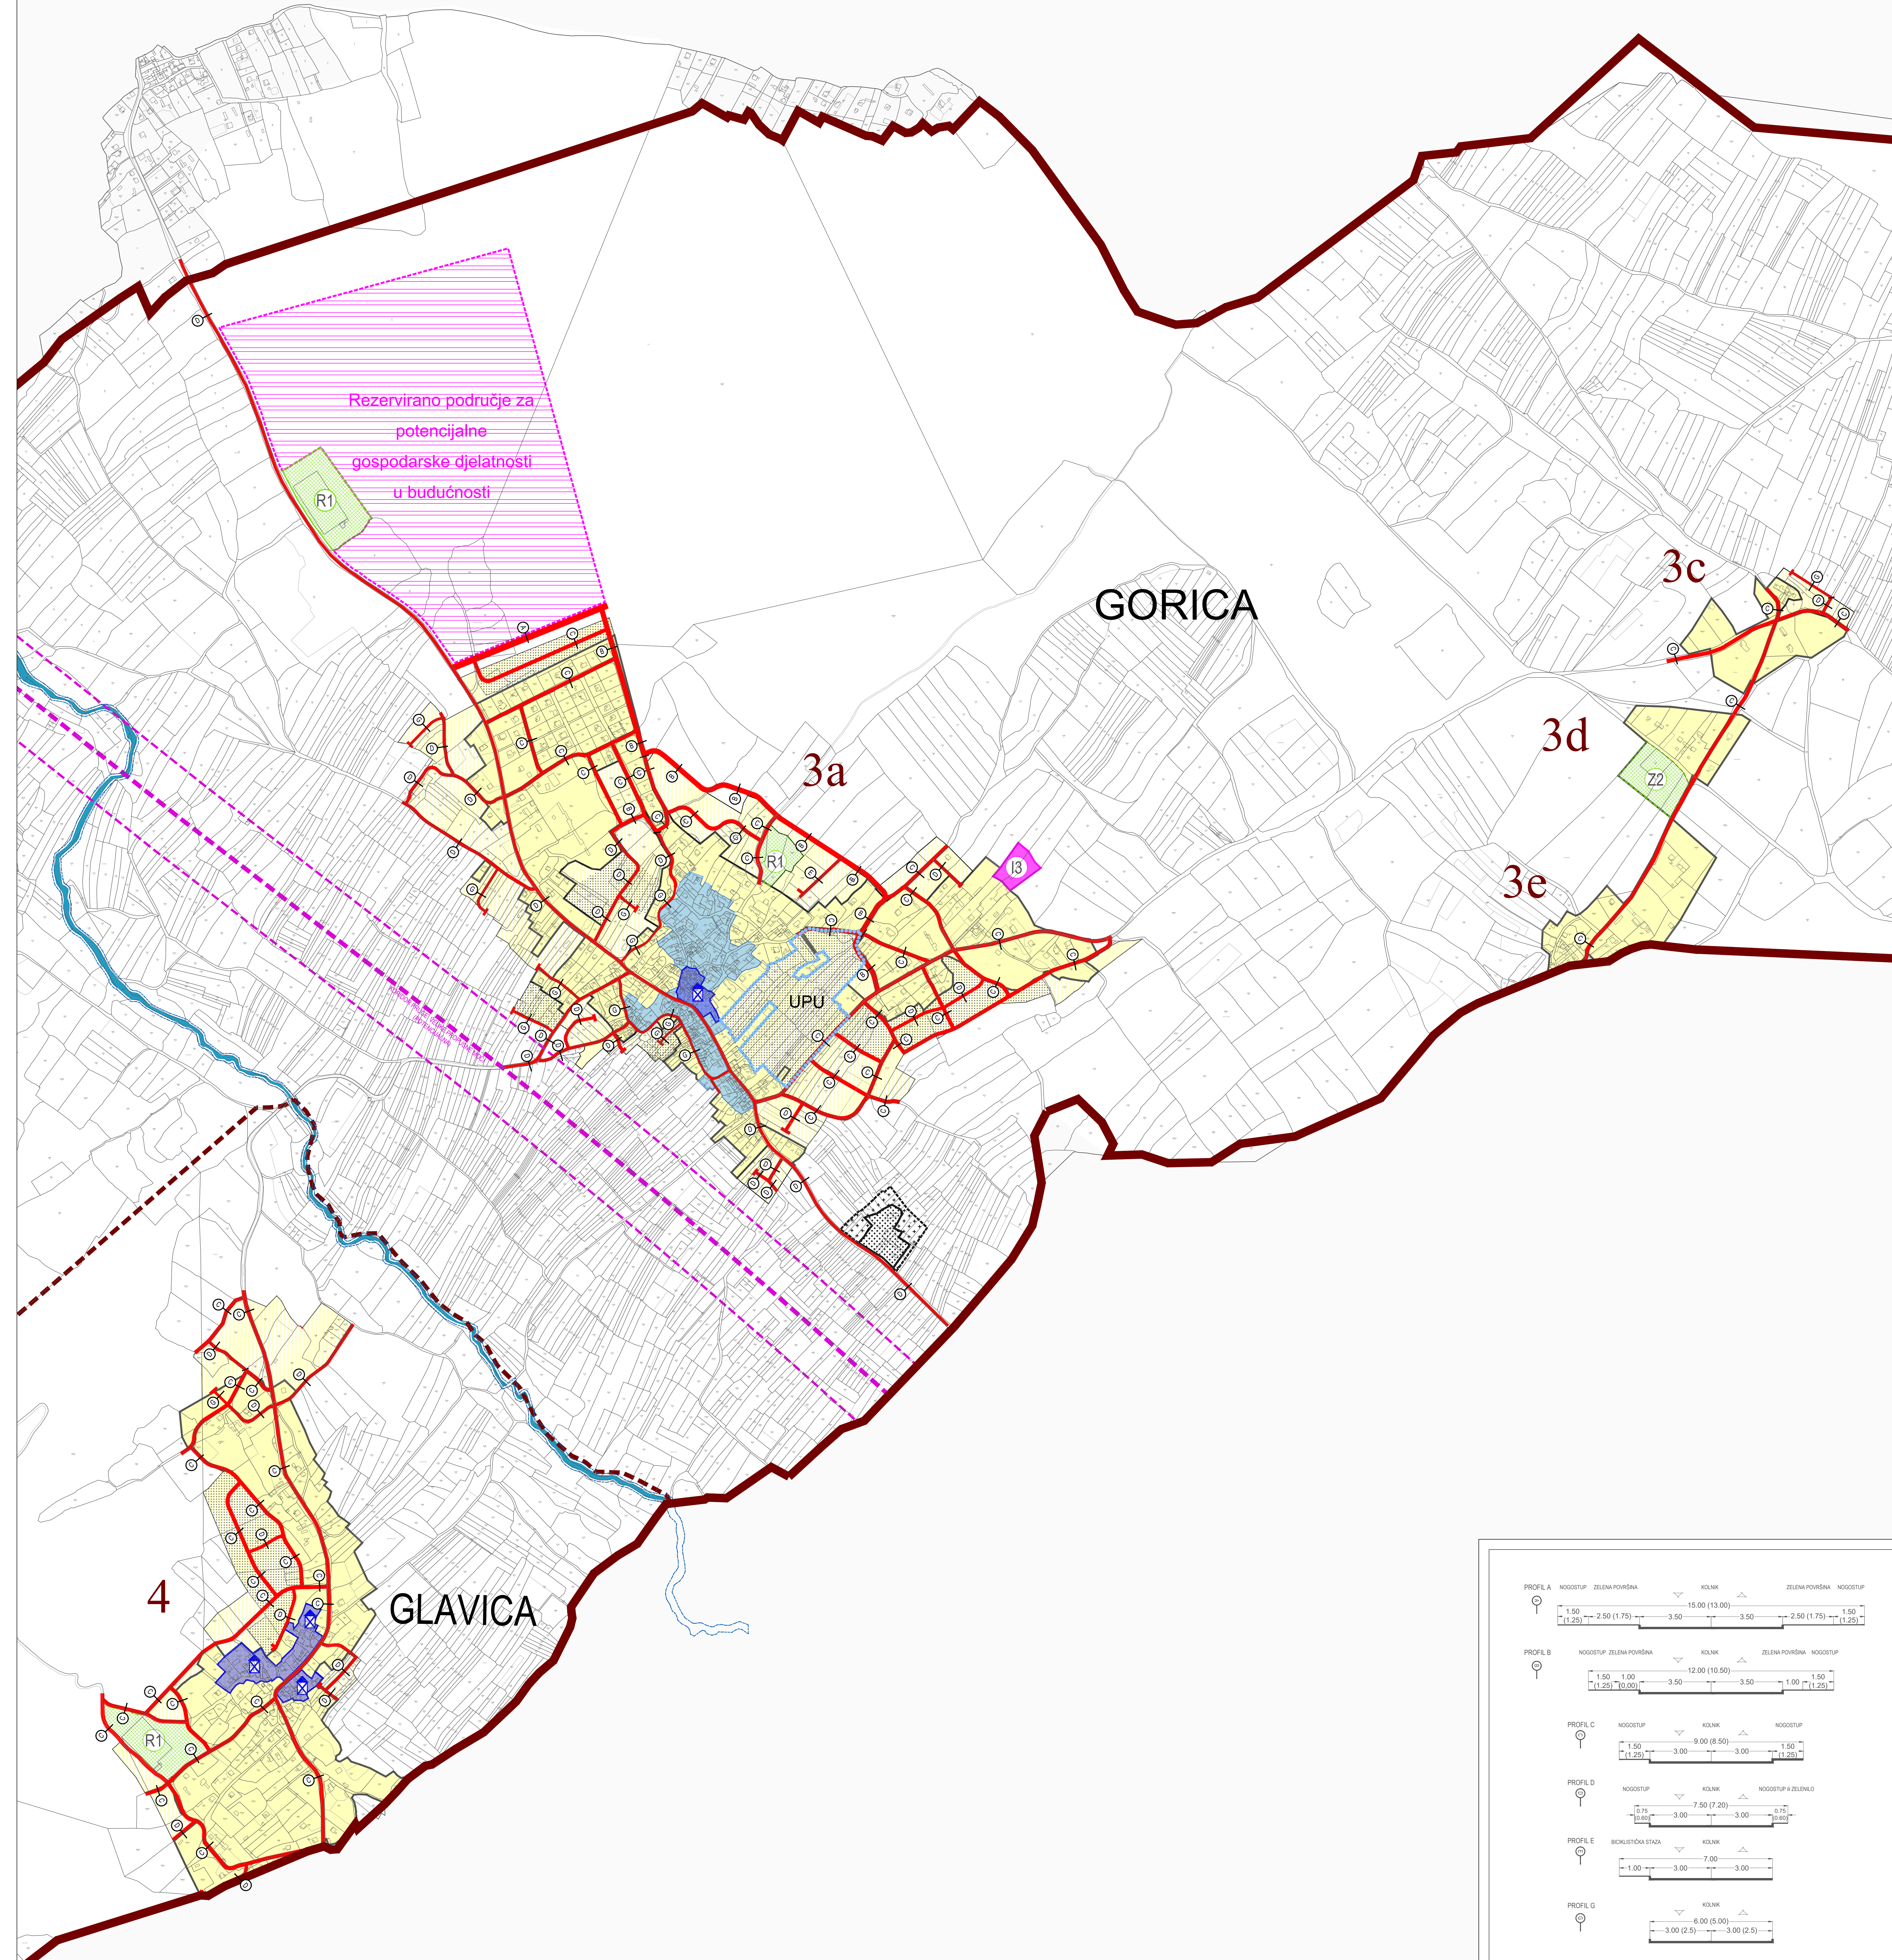

PROJEKAT	
Županija: ZADARSKA SUKOŠAN	
Naziv prostornog plana: IZMJENE I DOPUNE PROSTORNOG PLANA UREĐENJA OPĆINE SUKOŠAN	
Naziv kartografskog prikaza: GRADEVINSKO PODRUČJE NASELJA: GORICA I GLAVICA	
Broj kartografskog prikaza: 4b	Mjerilo kartografskog prikaza: 1:5 000
Odluka o izradi prostornog plana (službeno glasilo): "Službeni glasnik Općine Sukošan" br. 03/22 Javna rasprava (datum objave): "Zadarski list", _____ 2023.	Odluka predstavničkog tijela o donošenju plana (službeno glasilo): "Službeni glasnik Općine Sukošan" br. _____ Javni uvid održan: od: 3. srpnja 2023. do 3. kolovoza 2023.
Pečat tijela odgovornog za provođenje javne rasprave: _____ Zdenka Barčović dipl.inj.	Odgovorna osoba za provođenje javne rasprave: _____
Suglasnost za Plan prema čl. 108. Zakona o prostornom uređenju (N.N. 153/13, 85/17, 114/18, 39/19, 98/19) datum: _____ 2023. godine	
Pravna osoba/hjelo koje je izradilo plan: BLACK PROJEKT d.o.o.	
Pečat pravne osobe/tijela koje je izradilo plan: _____	Odgovorna osoba: _____ Željko Predovan, dipl.ing.arh.
Odgovorni voditelj: Željko Predovan, dipl.ing.arh.	
Stručni tim u izradi plana: Željko Predovan, dipl.ing.arh.; Igor Alibašić, dipl.ing.et.; Štepan Tony Brčić, dipl.ing.upp.; Lovre Predovan, mag.ing.arh.; Ivan Šepić, mag.ing.aedif.; Luka Predovan, struč.spec.ing.aedif.; Zlatko Adorić, građ.teh.	
Pečat predstavničkog tijela: _____	Predsjednik predstavničkog tijela: _____ Tomislav Dražić, dipl.ing.
Istovjetnost ovog prostornog plana s izvornikom potvrđeno: _____	Pečat nadležnog tijela: _____
(ime, prezime i potpis)	