

OPĆINA SUKOŠAN  
PROSTORNI PLAN  
UREĐENJA OPĆINE  
IZMJENE I DOPUNE

GRADEVINSKO PODRUČJE NASELJA  
GORICA i GLAVICA

mjerilo 1:5000

0. GRANICE:

- Administrativna granica naselja
- Obuhvat obvezne izrade UPU-a

1. PROSTORI/POVRŠINE ZA RAZVOJ I UREĐENJE

- Granica građevinskog područja
- Neuređeni dio građevinskog područja

1.1. Razvoj i uređenje prostora/površina naselja

- Izgrađeni dio građevinskog područja
- Neizgrađeni dio građevinskog područja
- I3 Proizvodna namjena: pretežito preradiivačka (klaonica) - I3
- R1 Sportsko rekreacijska namjena: sport i rekreacija - R1
- Z1 Javne zelene površine: igralište - Z2

1.2. Razvoj i uređenje prostora/površina izvan naselja



- Rezervirano područje za potencijalne gospodarske djelatnosti u budućnosti
- Groblje i crkva
- R1 Sportsko rekreacijska namjena: sport i rekreacija - R1

2. PROMET

- 2.1. Cestovni promet
- Planirana nova prometnica ili rekonstrukcija postojeće

3. UVJETI KORIŠTENJA I ZAŠTITE POVRŠINA

- 3.1. područja posebnih uvjeta korištenja
- Kulturno-povijesna baština:
  - Pučka graditeljska cjelina
  - Stara jezgra/gusto izgrađeni dio naselja

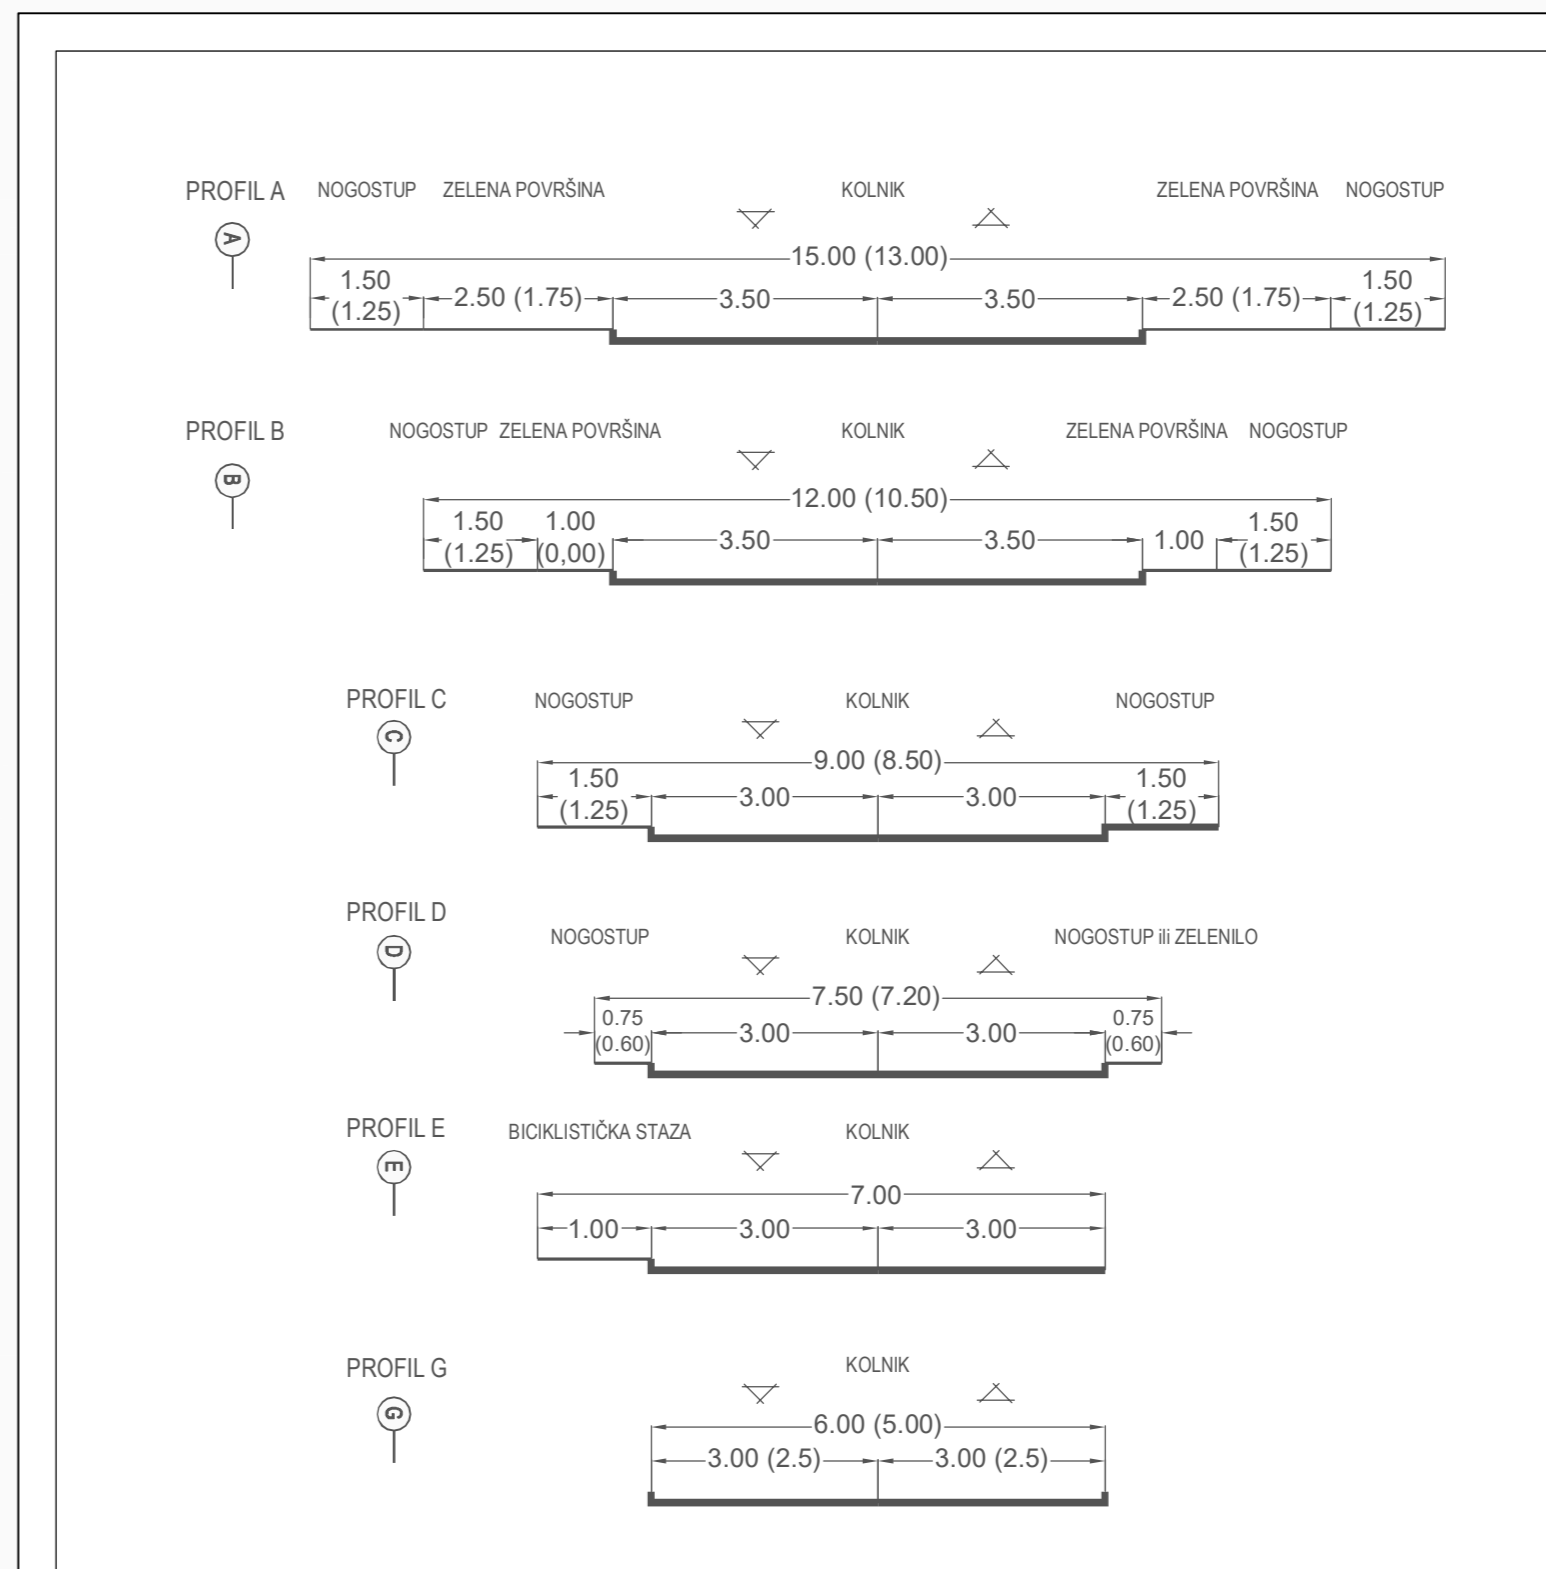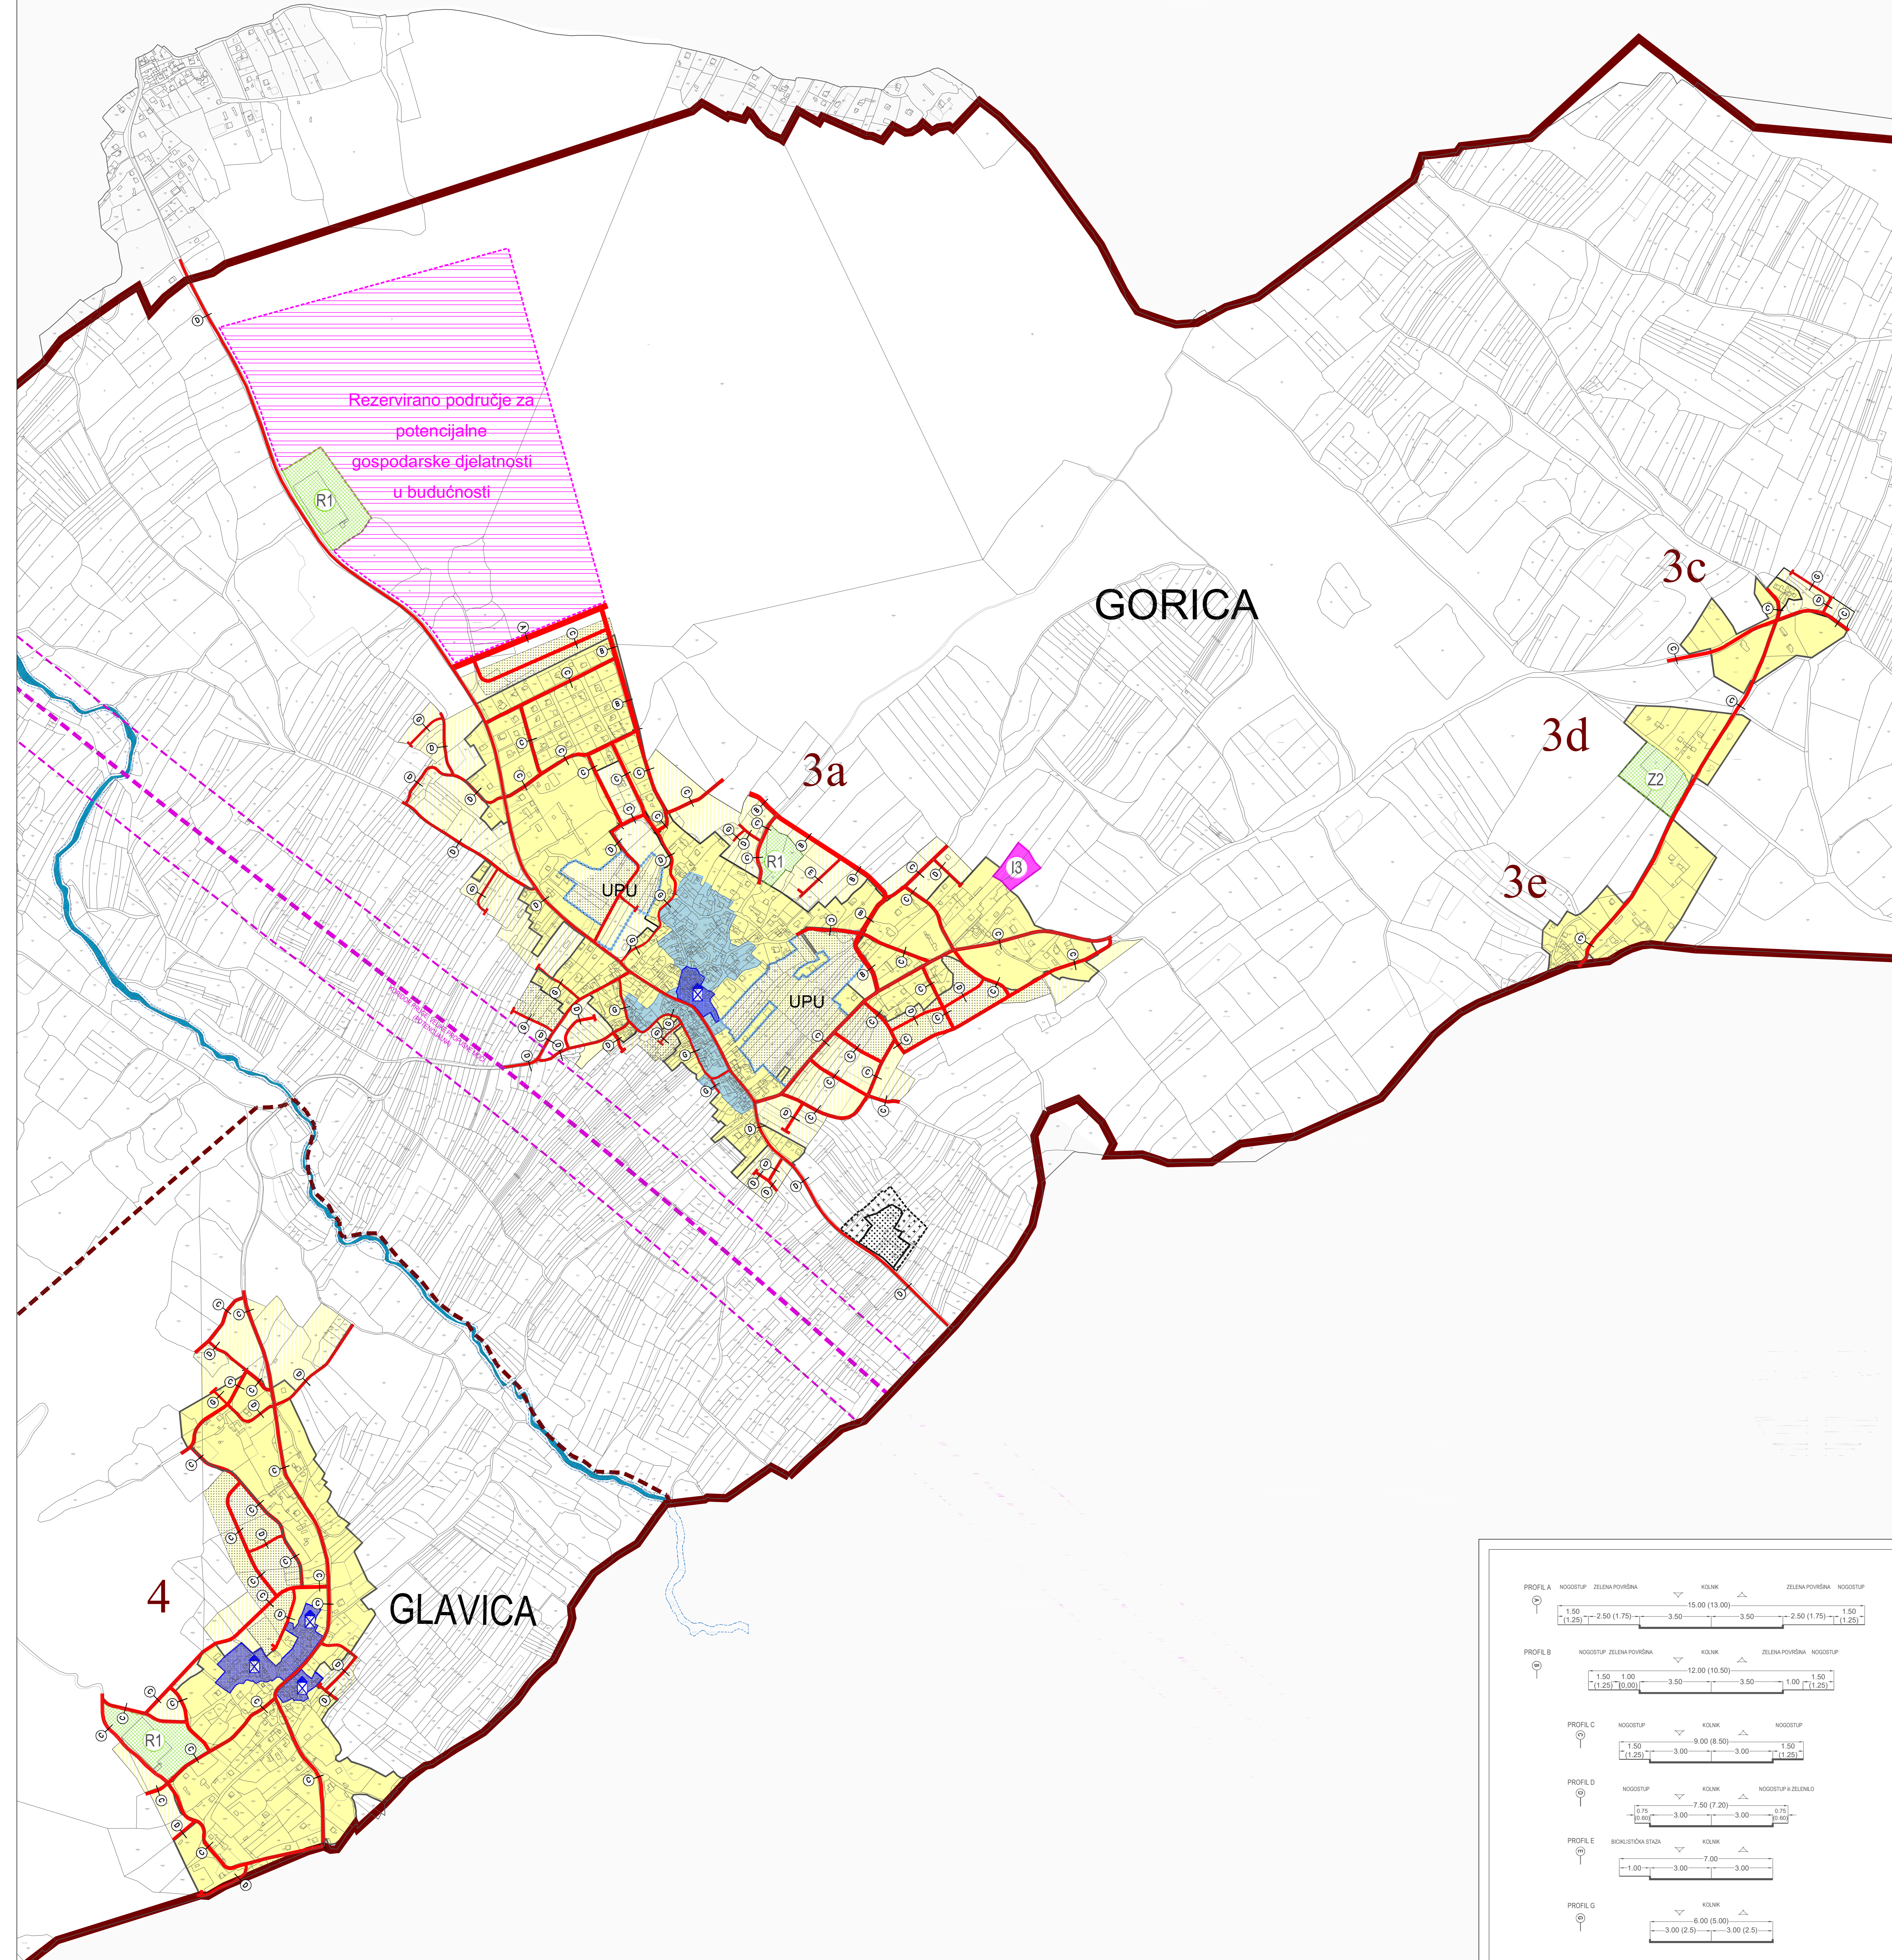

Prijedlog – ponovna javna rasprava

Županija: Općina:	ZADARSKA SUKOŠAN
Naziv prostornog plana: IZMJENE I DOPUNE PROSTORNOG PLANA UREĐENJA OPĆINE SUKOŠAN	
Naziv kartografskog prikaza: GRADEVINSKO PODRUČJE NASELJA: GORICA i GLAVICA	
Broj kartografskog prikaza:	Mjerilo kartografskog prikaza:
4b	1:5 000
Odluka o izradi prostornog plana (službeno glasilo): "Službeni glasnik Općine Sukošan" br. 03/22 Javna rasprava (datum objave): "Zadarski list" 29. lipnja 2023. Ponovna javna rasprava (datum objave): "Zadarski list" 2023. Pečat tijela odgovornog za provođenje javne rasprave:	Odluka predstavničkog tijela o donošenju plana (službeno glasilo): "Službeni glasnik Općine Sukošan" br. 03/22 Javni uvid odžan: od: 3. srpnja 2023. do 3. kolovoza 2023. Javni uvid odžan: od: 2023. do 2023. Odgovorna osoba za provođenje javne rasprave: Zeljko Barotić, dipl. ing.
Suglasnost za Plan prema čl. 108. Zakona o prostornom uređenju (N 152/13, 65/17, 114/18, 39/19, 98/19); Ministarstvo prostornog uređenja, graditeljstva i državne imovine (Klasa: ... /Urbroj: ...) datum: 2023. godine	
Pravna osoba/tijelo koje je izradilo plan: <b>BLACK PROJEKT d.o.o.</b>	
Pečat pravne osobe/tijela koje je izradilo plan: _____ Odgovorna osoba: _____ Željko Predovan, dipl. ing. arh.	
Odgovorni voditelj: Željko Predovan, dipl. ing. arh.	
Stručni tim u izradi plana: Željko Predovan, dipl. ing. arh. Igor Alibašić, dipl. ing. el. Stjepan Tony Brčić, dipl. ing. upp. Lovre Predovan, mag. ing. arh. Ivan Šepić, mag. ing. aeod. Zeljko Adorić, građ. teh. Luka Predovan, struč. spec. ing. aeod.	
Pečat predstavničkog tijela: _____ Predsjednik predstavničkog tijela: _____ Tomislav Dražić, dipl. ing. Pečat nadležnog tijela: _____	
Istovjetnost ovog prostornog plana s izvornikom: _____ (ime, prezime i potpis)	