



OPĆINA SUKOŠAN PROSTORNI PLAN UREĐENJA OPĆINE IZMJENE I DOPUNE

GRAĐEVINSKO PODRUČJE NASELJA I IZDOJENA GRAĐEVINSKA PODRUČJA IZVAN NASELJA SUKOŠAN I DEBELJAK

mjerilo 1:5000

 

- 0. GRANICE:**
 - Administrativna granica naselja
 - Prostor ograničenja (ZOP)
 - Obuhvat obvezne izrade UPU-a
 - UPU na snazi
- 1. PROSTORU/POVRŠINE ZA RAZVOJ I UREĐENJE**
 - Neuređeni dio građevinskog područja
 - Obalna linija
 - 1.1. Razvoj i uređenje naselja:**
 - Izgrađeni dio građevinskog područja naselja
 - Neizgrađeni dio građevinskog područja naselja
 - D3 Javna i društvena namjena: predškolska - D3, školska - D4
 - M1 Mješovita namjena: prijelazna stanbena - M1
 - M2 Mješovita namjena: pretežno poslovna - M2
 - T Turističko-ugostiteljska namjena
 - K3 Poslovna namjena: komunalno-servisna
 - R3 Proizvodna namjena: pretežno zanatlijska - R3
 - R1 Sportsko rekreacijska namjena: sport i rekreacija - R1
 - Z1 Javne zelene površine - javni parkinjski trg - Z1, botanički vrt - Z3
 - 1.2. Razvoj i uređenje prostora/površina izvan naselja**
 - K3 Poslovna namjena: komunalno-servisna
 - I2 Proizvodna namjena: pretežno zanatlijska - I2, solarna elektrana - SE
 - Rezervirano područje za potencijalnu zonu alternativnih izvora električne energije
 - Odlagalište otpada: inertni otpad - OI
 - GP ugostiteljsko turističke namjene: turističko naselje - TG, kamp - T3, ugostiteljsko-turistički sadržaji u funkciji golf - TG, turistička luka (privaz) - L1
 - R3 Sportsko rekreacijska namjena: uređena morska plaža (kopneni dio)
 - R3 uređena morska plaža (kopneni dio)
 - R3 prirodna morska plaža
 - R1 Sportsko rekreacijska namjena: golf - R, sport i rekreacija - R1
 - Rezervirano područje za potencijalnu zonu alternativnih izvora električne energije
 - Groblje i crkva
 - S2 Suma isključivo osnovne namjene - zelena kula
- 2. PROMET**
 - 2.1. Cestovni promet**
 - Koridor novopostavljene prometnice
 - Planirana nova prometnica ili rekonstrukcija postojeće
 - 2.2. Željeznički promet**
 - Ostale željezničke pruge za međunarodni promet
 - Ostale željezničke pruge za međunarodni promet
 - 2.3. Pomorski promet**
 - Lučko područje (kopneni dio)
 - Lučko područje (morski dio)
 - Morska luka otvorena za javni promet - luka lokalnog značaja
 - komunalni vez (izdvojeni dio luke otvorena za javni promet)
 - Sidrište
 - Morska luka posebne namjene: brodogradilište
 - naučki turizam
 - 2.4. Zračni promet**
 - Heliodrom - planirani
- 3. UVJETI KORIŠTENJA I ZAŠTITE POVRŠINA**
 - 3.1. područja posebnih uvjeta korištenja**
 - Kulturno-povijesna baština: Zastavna povijesna jezgra, Pučka građevinska cjelina, Stara jezgra/gusto izgrađeni dio naselja
 - Trasa rimskog akvedukta

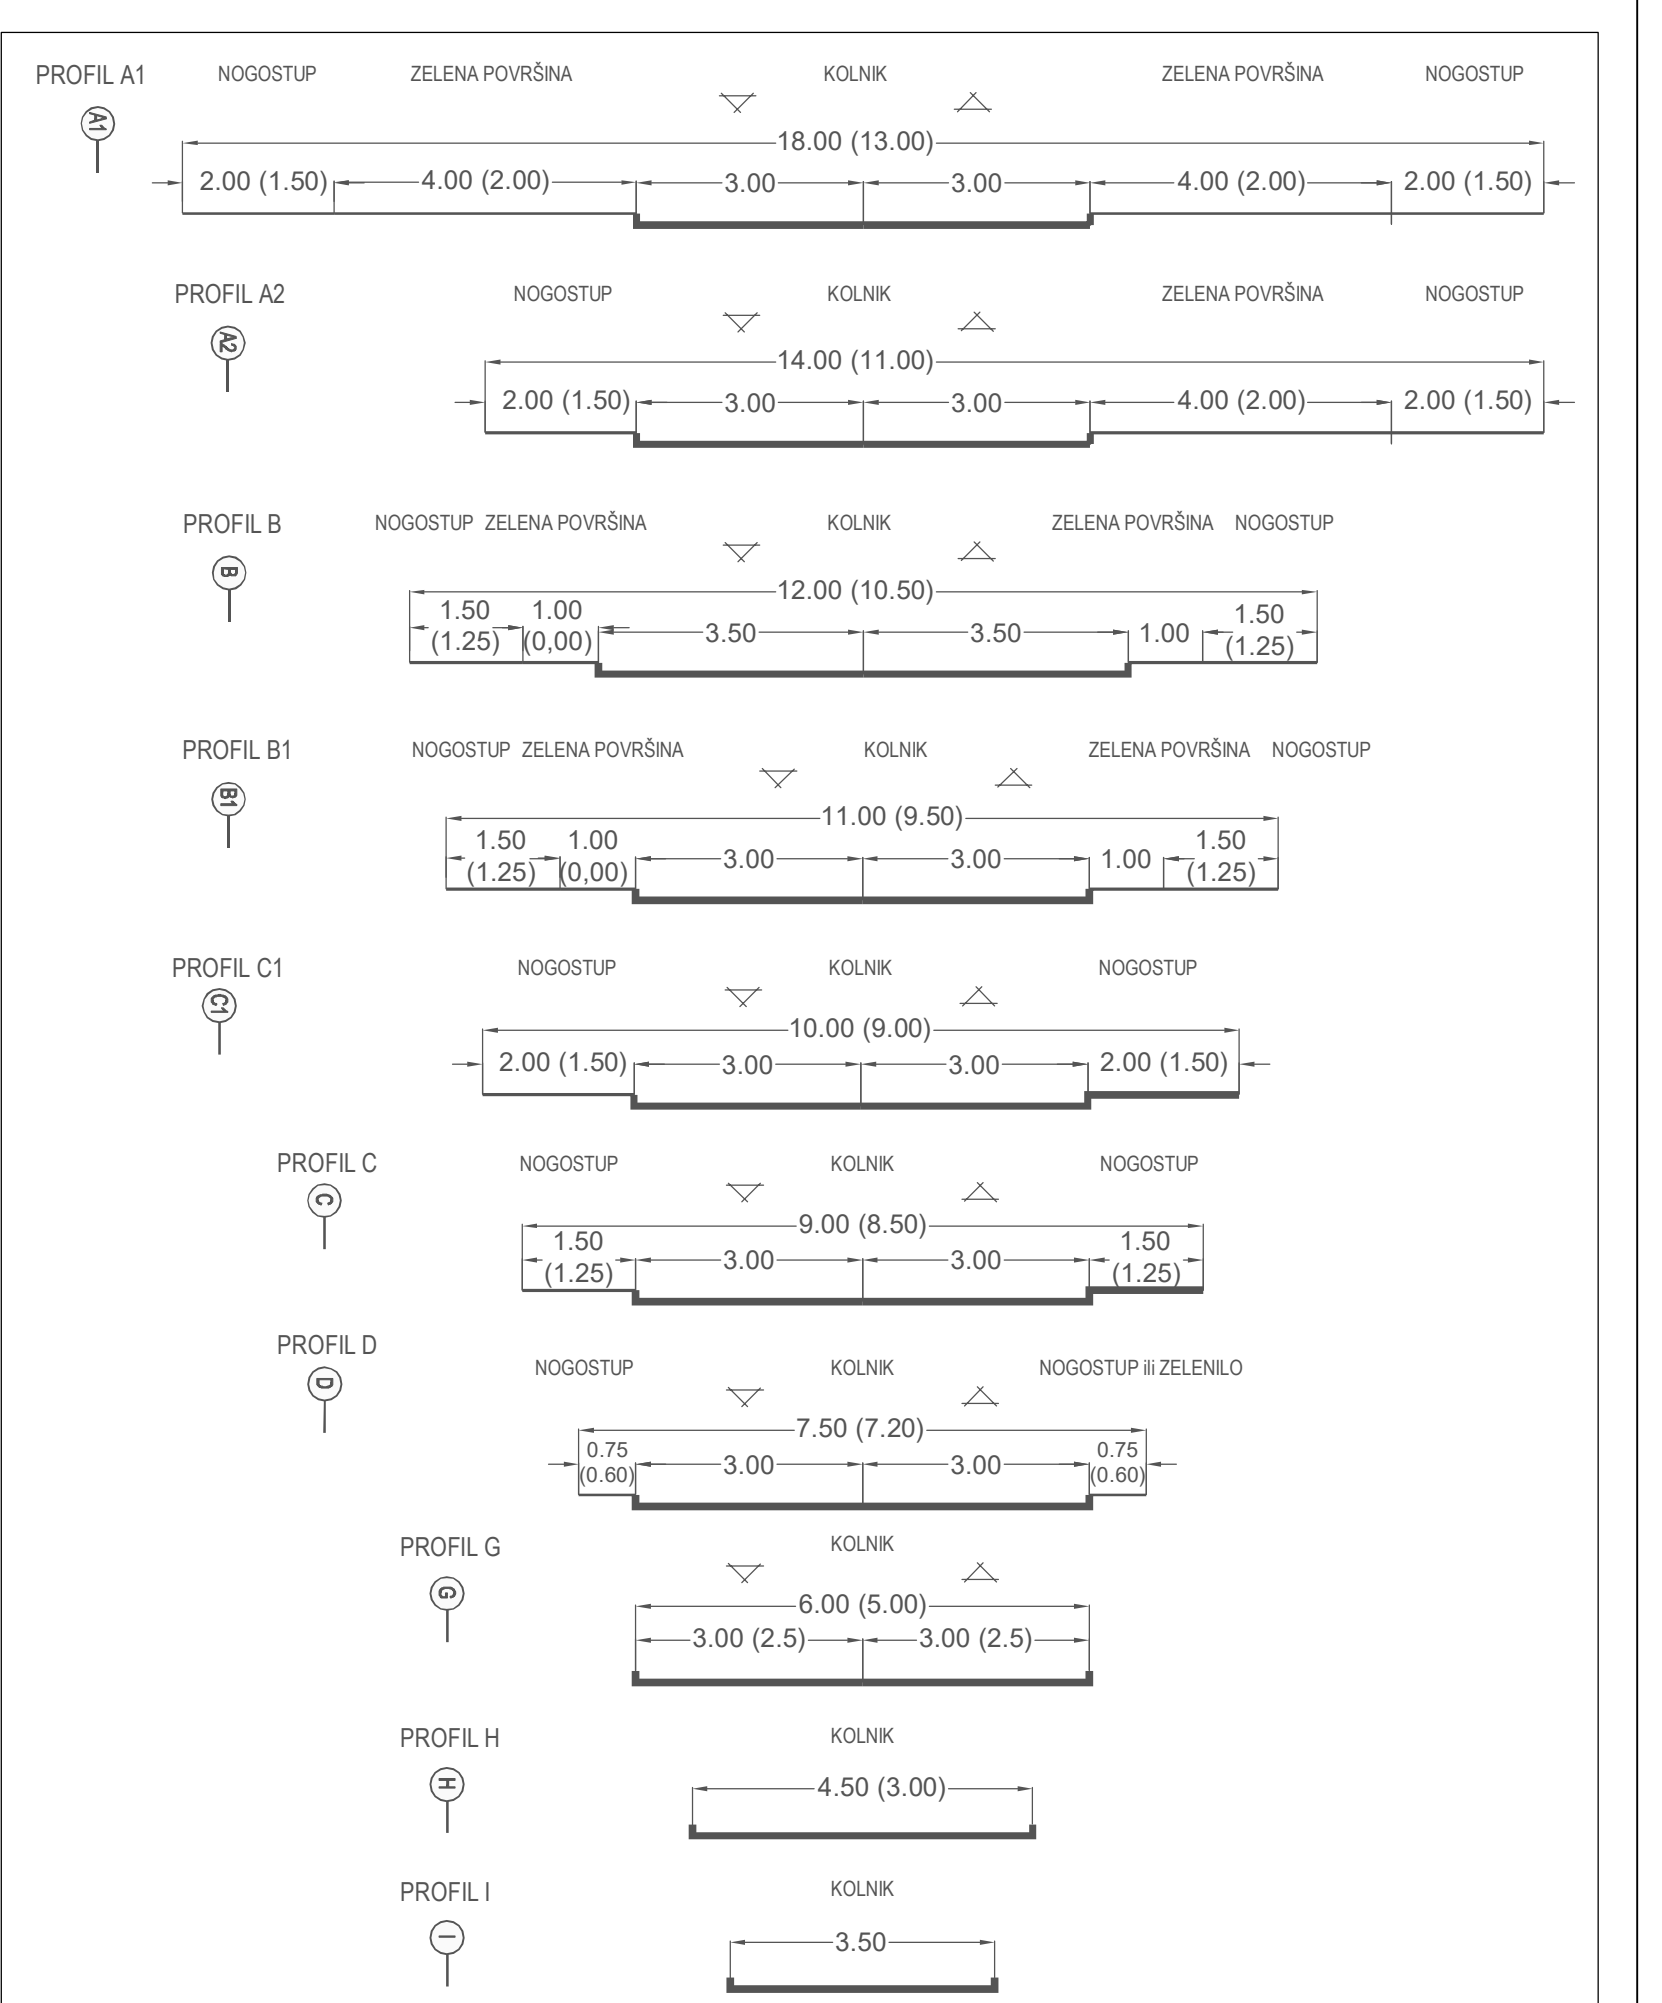

Prijedlog - ponovna javna rasprava

Županija Općina	ZADARSKA SUKOŠAN
Naziv prostornog plana Naziv kartografskog prikaza	PROSTORNOG PLANA UREĐENJA OPĆINE SUKOŠAN GRAĐEVINSKO PODRUČJE NASELJA I IZDOJENA GRAĐEVINSKA PODRUČJA IZVAN NASELJA SUKOŠAN I DEBELJAK
Broj kartografskog prikaza Mjerilo kartografskog prikaza	4a 1:5 000
Osnika o izradi prostornog plana (zakonski temelj)	Odluka predstavničkog tijela o donošenju plana (prijedlog glasila)
"Službeni glasnik Općine Suškošan" br. 0322	"Službeni glasnik Općine Suškošan" br.
Javna rasprava (datum i obujam)	Javni uvid od: 03. kolovoza 2023.
Zadarski list, 26. lipnja 2023.	03. kolovoza 2023. do 3. listopada 2023.
Ponovna javna rasprava (datum i obujam)	Javni uvid od: 03. kolovoza 2023.
Zadarski list, 2023.	03. kolovoza 2023. do 3. listopada 2023.
Poznat tijelo odgovorno za provođenje javne rasprave	Odgovorna osoba za provođenje javne rasprave
Zeljka Šimović, dipl. ing. arh.	
Suprognat za Plan prema čl. 108. Zakona o prostornom uređenju (NN 153/13, 66/17, 14/18, 30/18, 30/19, 30/19)	Ministarstvo prostornog uređenja, građevinarstva i održive imovine (Klasa: /Ur. broj: /dane: 2023. godine)
Pravna osoba koja je izradila plan	BLACK PROJEKT d.o.o.
Poznat pravna osoba/tijelo koje je izradilo plan	Odgovorna osoba:
Zeljko Prodan, dipl. ing. arh.	
Odgovorni voditelj	Zeljko Prodan, dipl. ing. arh.
Stručni tim u izradi plana	Zeljko Prodan, dipl. ing. arh. Igor Alibabić, dipl. ing. arh. Stephan Tony Bilić, dipl. ing. arh. Lara Prodan, mag. ing. arh. Ivan Šepić, mag. ing. arh. Luka Prodan, struč. spec. ing. arh.
Poznat predstavničko tijelo	Predsjednik predstavničkog tijela: Tomislav Dračić, dipl. ing.
Ime, prezime i potpis	Poznat nadležno tijelo:

BLACK PROJEKT d.o.o.
Put Murvica 12D 23000 Zadar, tel: 023 452 080 e-mail: info@black-projekt.hr