

OPĆINA SUKOŠAN  
PROSTORNI PLAN  
UREĐENJA OPĆINE  
IZMJENE I DOPUNE

GRAĐEVINSKO PODRUČJE NASELJA  
GORICA i GLAVICA

mjerilo 1:5000

0. GRANICE:

- Administrativna granica naselja
- Obuhvat obvezne izrade UPU-a

1. PROSTORI/POVRŠINE ZA RAZVOJ I UREĐENJE

- Granica građevinskog područja
- Neuređeni dio građevinskog područja

1.1. Razvoj i uređenje prostora/površina naselja

- Izgrađeni dio građevinskog područja
- Neizgrađeni dio građevinskog područja
- I3 Proizvodna namjena: pretežito prerađivačka (klaonica) - I3
- R1 Sportsko rekreacijska namjena: sport i rekreacija - R1
- Z1 Javne zelene površine: igralište - Z2

1.2. Izdvojeno građevinsko područje izvan naselja

- Rezervirano područje za potencijalne gospodarske djelatnosti u budućnosti
- Grobje i crkva
- R Sportsko rekreacijska namjena: sport i rekreacija - R

2. PROMET

2.1. Cestovni promet




- Planirana nova prometnica ili rekonstrukcija postojeće

3. UVJETI KORIŠTENJA I ZAŠTITE POVRŠINA

3.1. područja posebnih uvjeta korištenja

Kulturno-povijesna baština:

- Pučka graditeljska cjelina
- Stara jezgra/gusto izgrađeni dio naselja

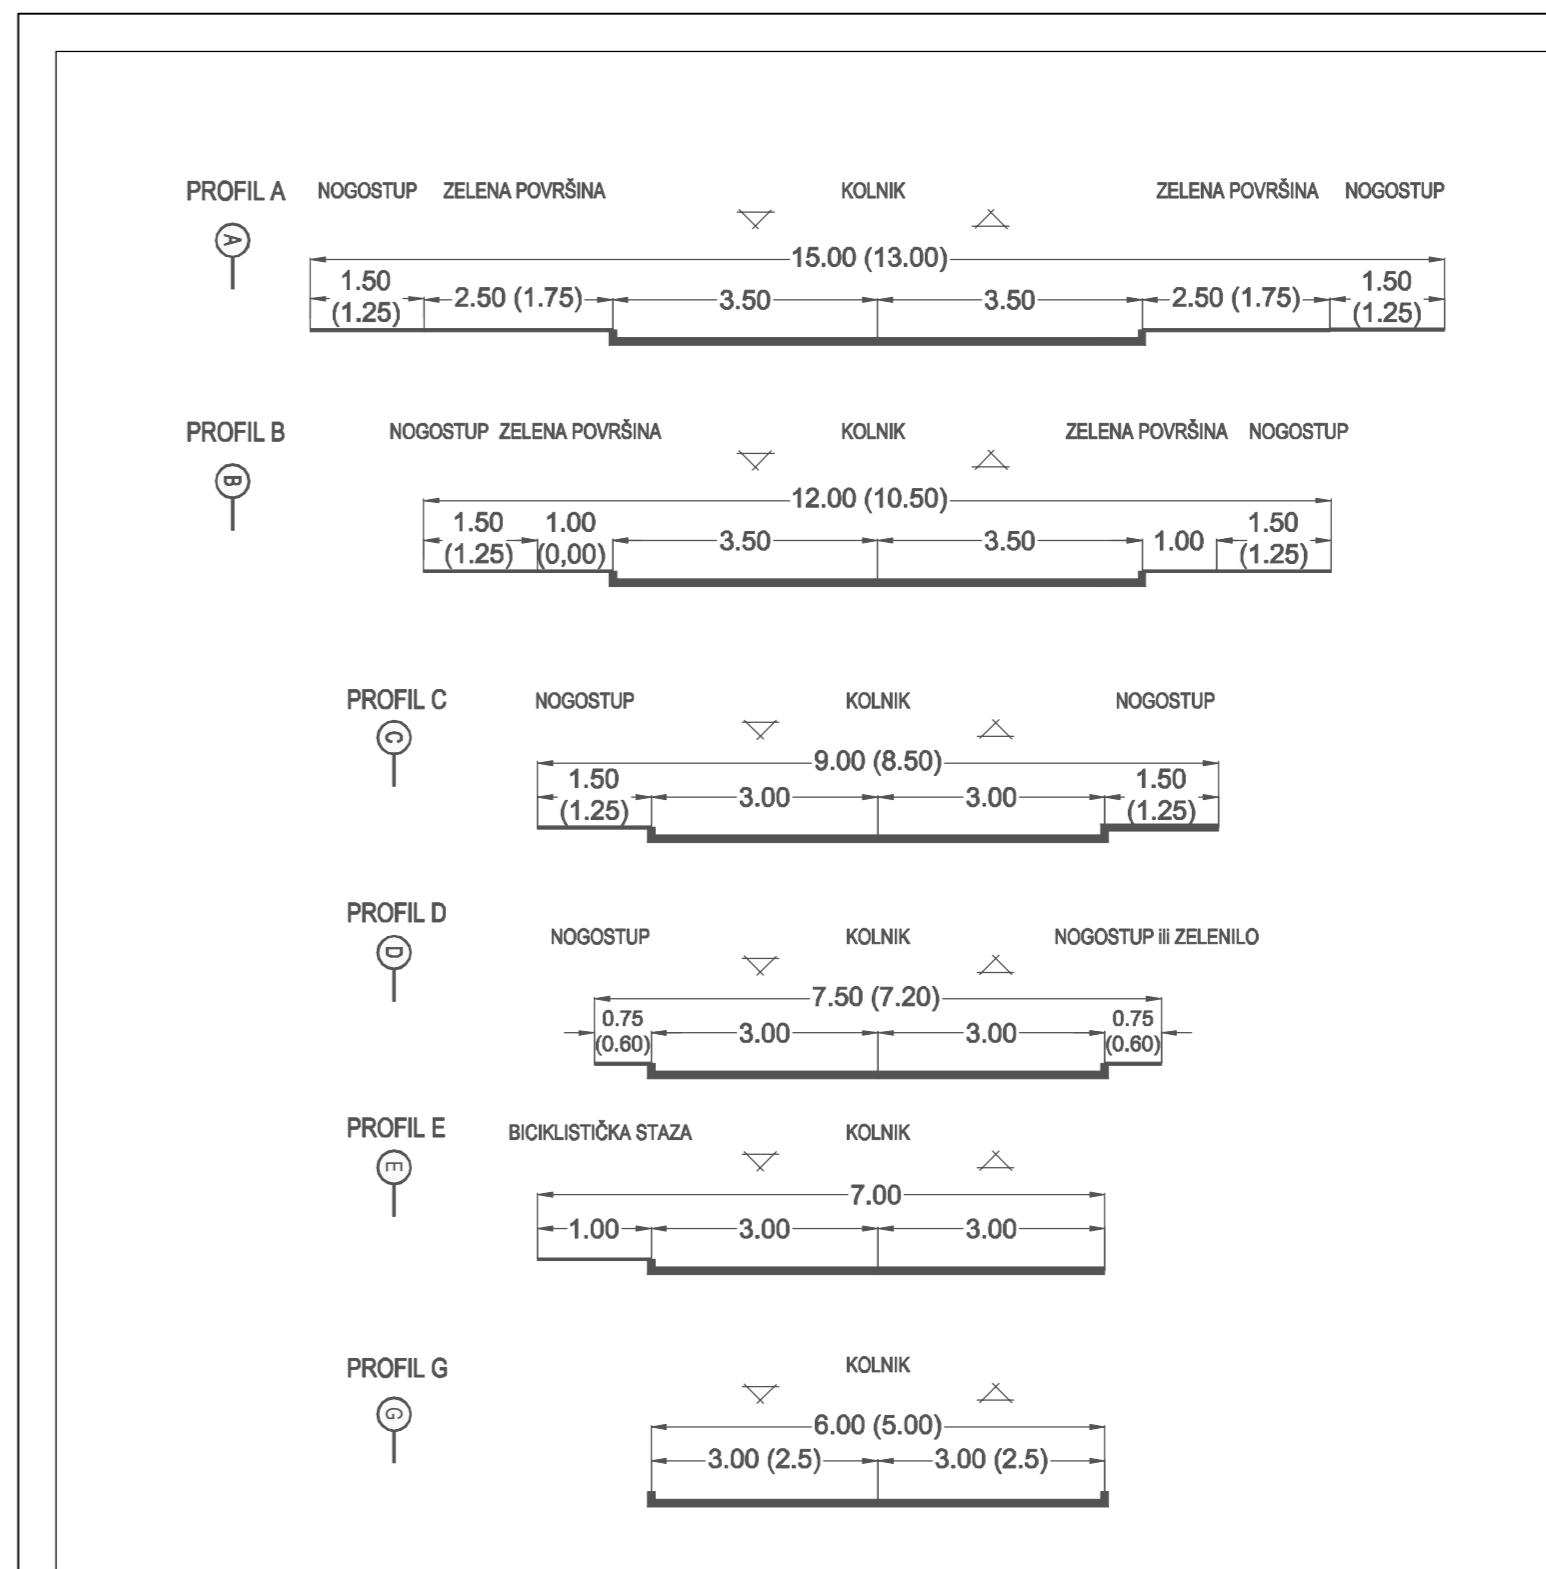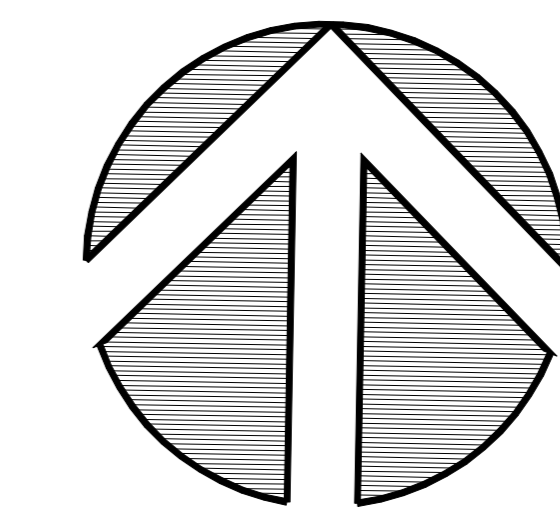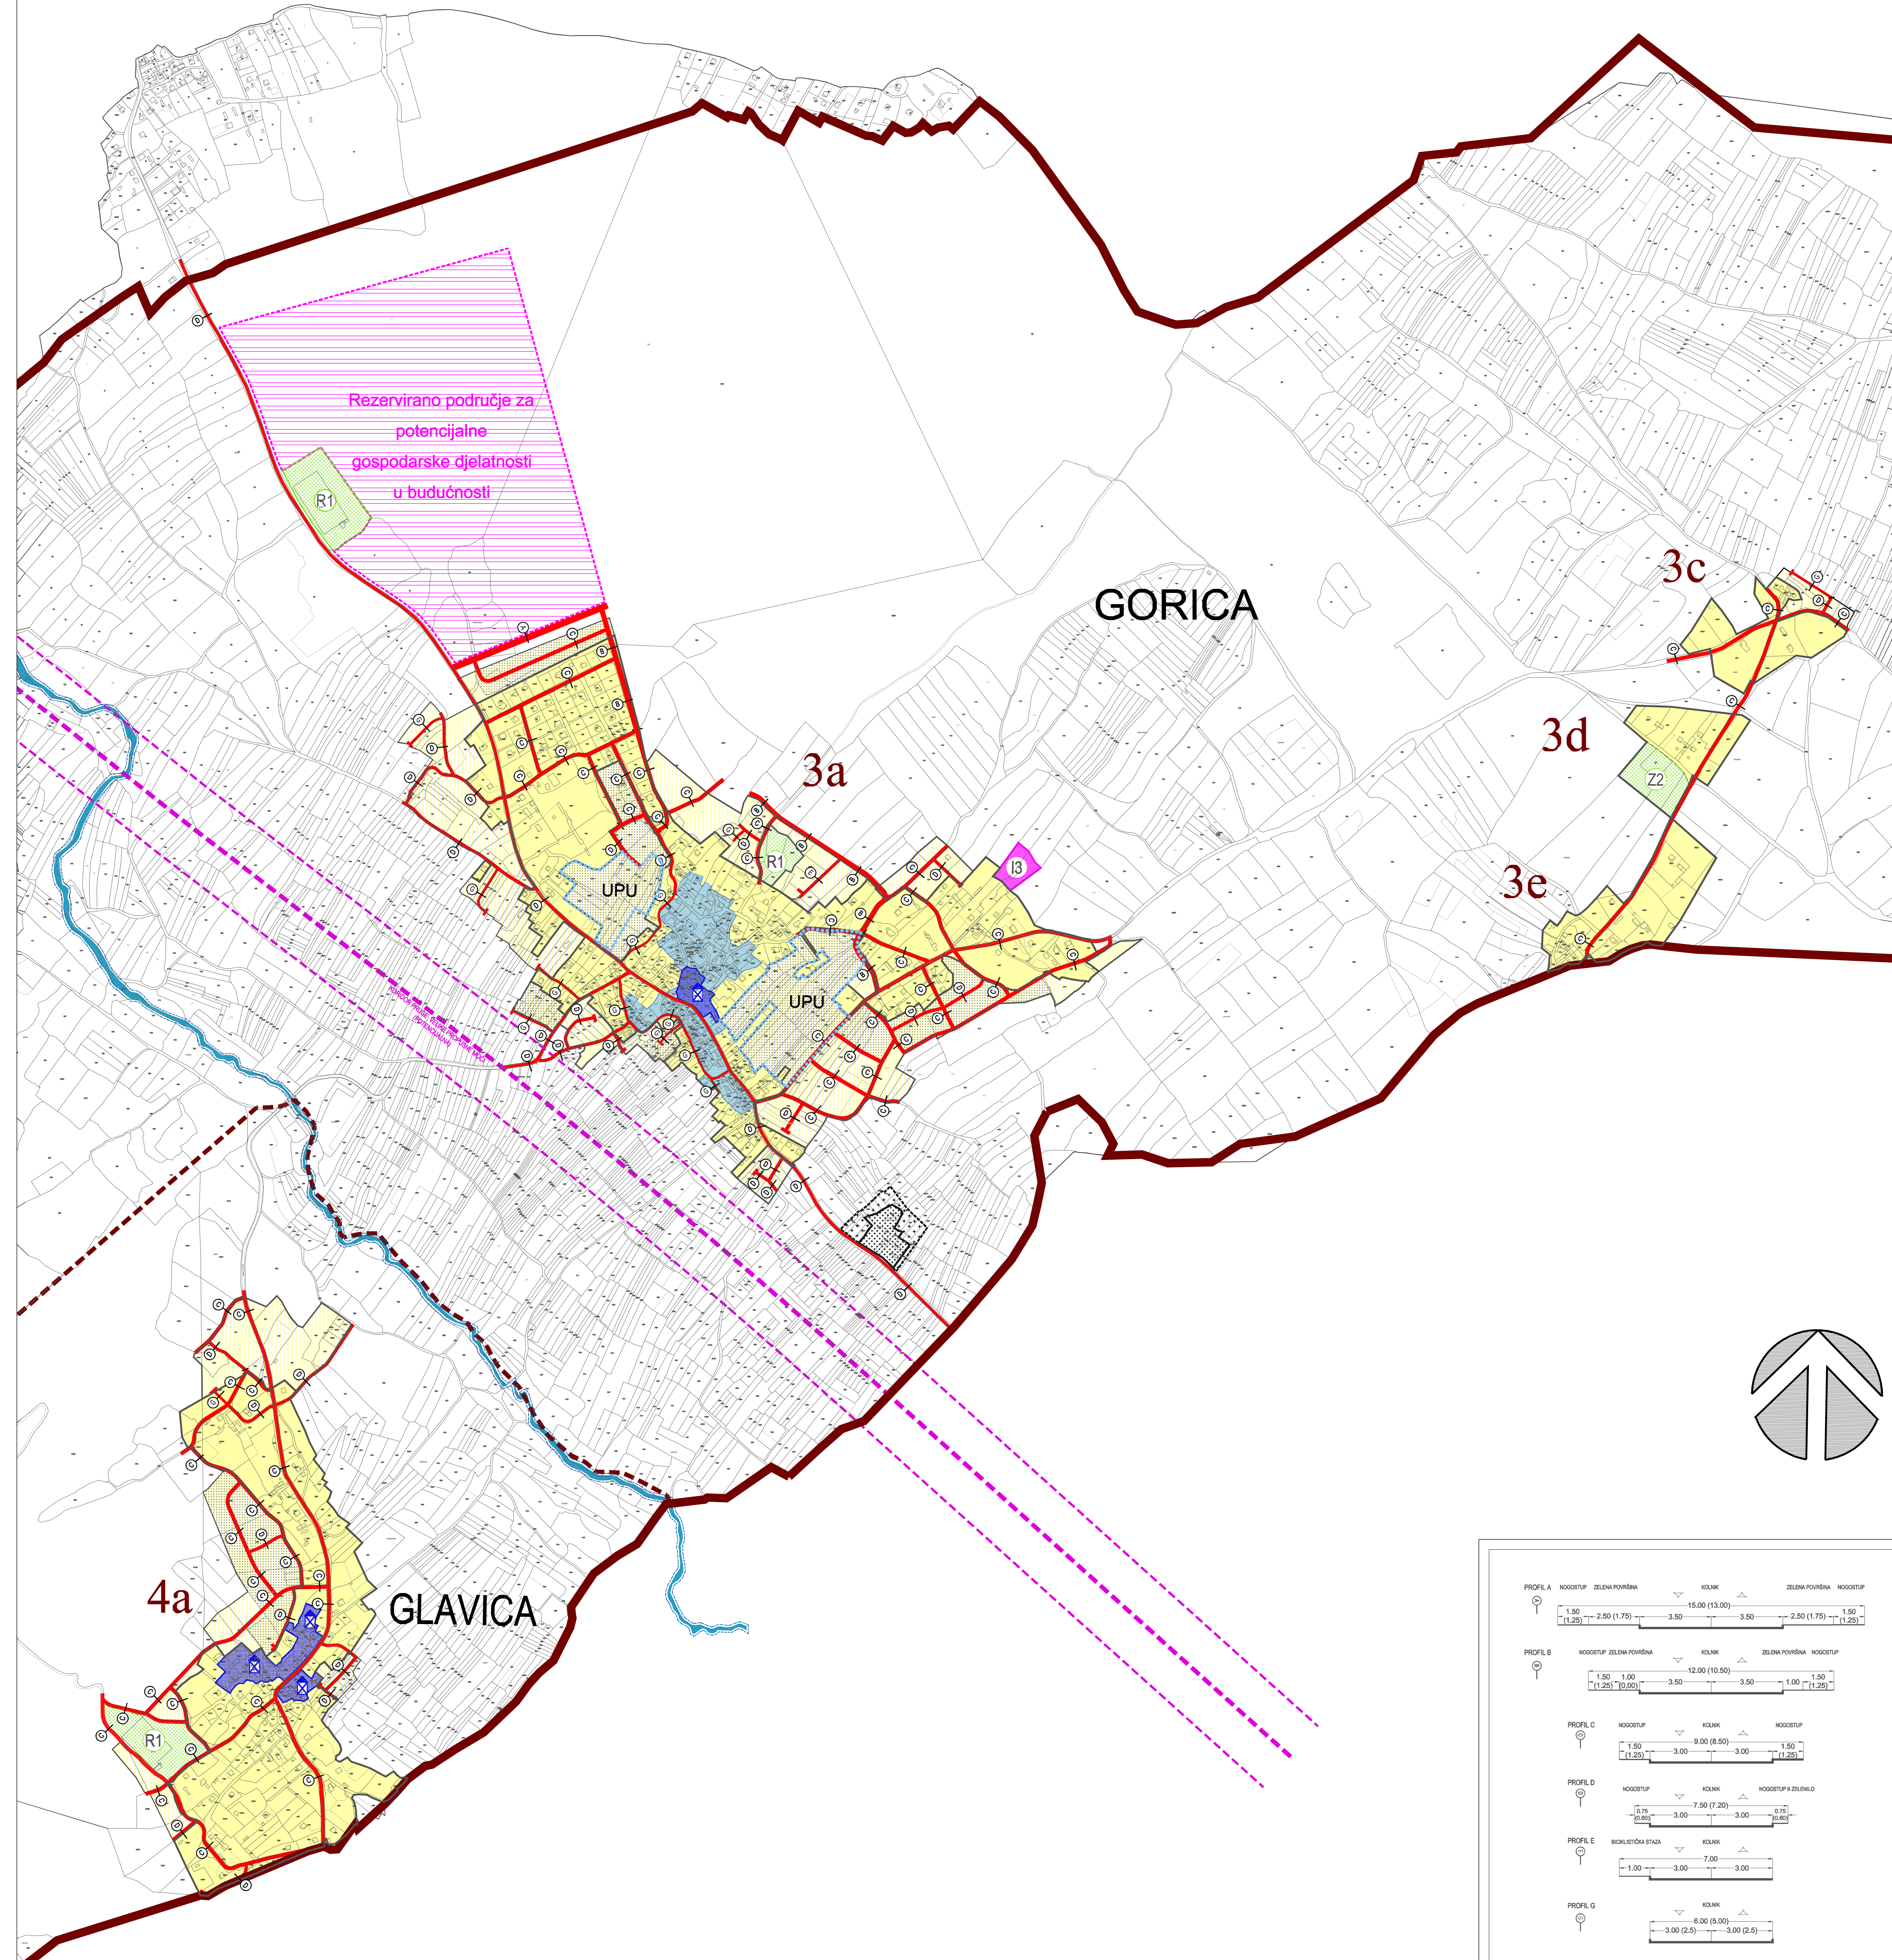

PRIJEDLOG PLANA – 2. PONOVNA JAVNA RASPRAVA

Županija: Općina:	ZADARSKA SUKOŠAN
Naziv prostornog plana: IZMJENE I DOPUNE PROSTORNOG PLANA UREĐENJA OPĆINE SUKOŠAN GRAĐEVINSKO PODRUČJE NASELJA: GORICA I GLAVICA	
Naziv kartografskog prikaza:	Mjerilo kartografskog prikaza:
4b	1:5 000
Odluka o izradi prostornog plana (datum objave): "Službeni glasnik Općine Sukošan" br. 03221/0124 "Zadarski list", 25. lipnja 2023.	
Odluka predstavničkog tijela o donošenju plana (datum objave): "Službeni glasnik Općine Sukošan" br. _____ "Zadarski list", 25. lipnja 2023.	
Javna rasprava (datum objave): "Zadarski list", 20. rujna 2023.	
Javni uvid odžan: od: 25. rujna 2023. do 4. listopada 2023.	
Ponovna javna rasprava (datum objave): "Zadarski list", 2024. do 2024.	
Javni uvid odžan: od: 2024. do 2024.	
Pečat tijela odgovornog za provođenje javne rasprave:	
Zelenka Barčević dipl.inj.	
Suglasnost za Plan prema čl. 108. Zakona o prostornom uređenju (N 115/13, 85/17, 114/18, 39/19, 98/19): Ministarstvo prostornog uređenja, graditeljstva i državne imovine (Klasa: _____ U: broj: _____) datum: _____ 2023. godine	
Pravna osoba/hijelo koje je izradilo plan: <b>BLACK PROJEKT d.o.o.</b>	
Pečat pravne osobe/tijela koje je izradilo plan: _____ Odgovorna osoba: _____ Željko Predovan, dipl.ing.arh.	
Odgovorni voditelj: _____ Željko Predovan, dipl.ing.arh.	
Stručni tim u izradi plana: Željko Predovan, dipl.ing.arh. Igor Alibašić, dipl.ing.et. Stjepan Tony Bčić, dipl.ing.upp. Lovre Predovan, mag.ing.arh. Ivan Šepić, mag.ing.aedif. Zlatko Adorić, grad.teh. Luka Predovan, struč.spec.ing.aedif.	
Pečat predstavničkog tijela: _____ Predsjednik predstavničkog tijela: _____ Tomislav Dražić, dipl.ing.	
Istovjetnost ovog prostornog plana s izvornikom: _____ Ovjerava: _____ Pečat nadležnog tijela: _____ (ime, prezime i potpis)	