

OPĆINA SUKOŠAN
PROSTORNI PLAN
UREĐENJA OPĆINE
IZMJENE I DOPUNE

GRAĐEVINSKO PODRUČJE NASELJA
GORICA I GLAVICA

mjerilo 1:5000

0. GRANICE:

- Administrativna granica naselja
- Obuhvat obvezne izrade UPU-a

1. PROSTORI/POVRŠINE ZA RAZVOJ I UREĐENJE

- Granica građevinskog područja
- Neuređeni dio građevinskog područja

1.1. Razvoj i uređenje prostora/površina naselja

- Izgrađeni dio građevinskog područja
- Neizgrađeni dio građevinskog područja
- I3 Proizvodna namjena: pretežito prerađivačka (klaonica) - I3
- R1 Sportsko rekreacijska namjena: sport i rekreacija - R1
- Z1 Javne zelene površine: igralište - Z2

1.2. Izdvojeno građevinsko područje izvan naselja

- Rezervirano područje za potencijalne gospodarske djelatnosti u budućnosti
- Grobje i crkva
- R Sportsko rekreacijska namjena: sport i rekreacija - R

2. PROMET

2.1. Cestovni promet



- Planirana nova prometnica ili rekonstrukcija postojeće

3. UVJETI KORIŠTENJA I ZAŠTITE POVRŠINA

3.1. područja posebnih uvjeta korištenja

Kulturno-povijesna baština:

- Pučka graditeljska cjelina
- Stara jezgra/gusto izgrađeni dio naselja

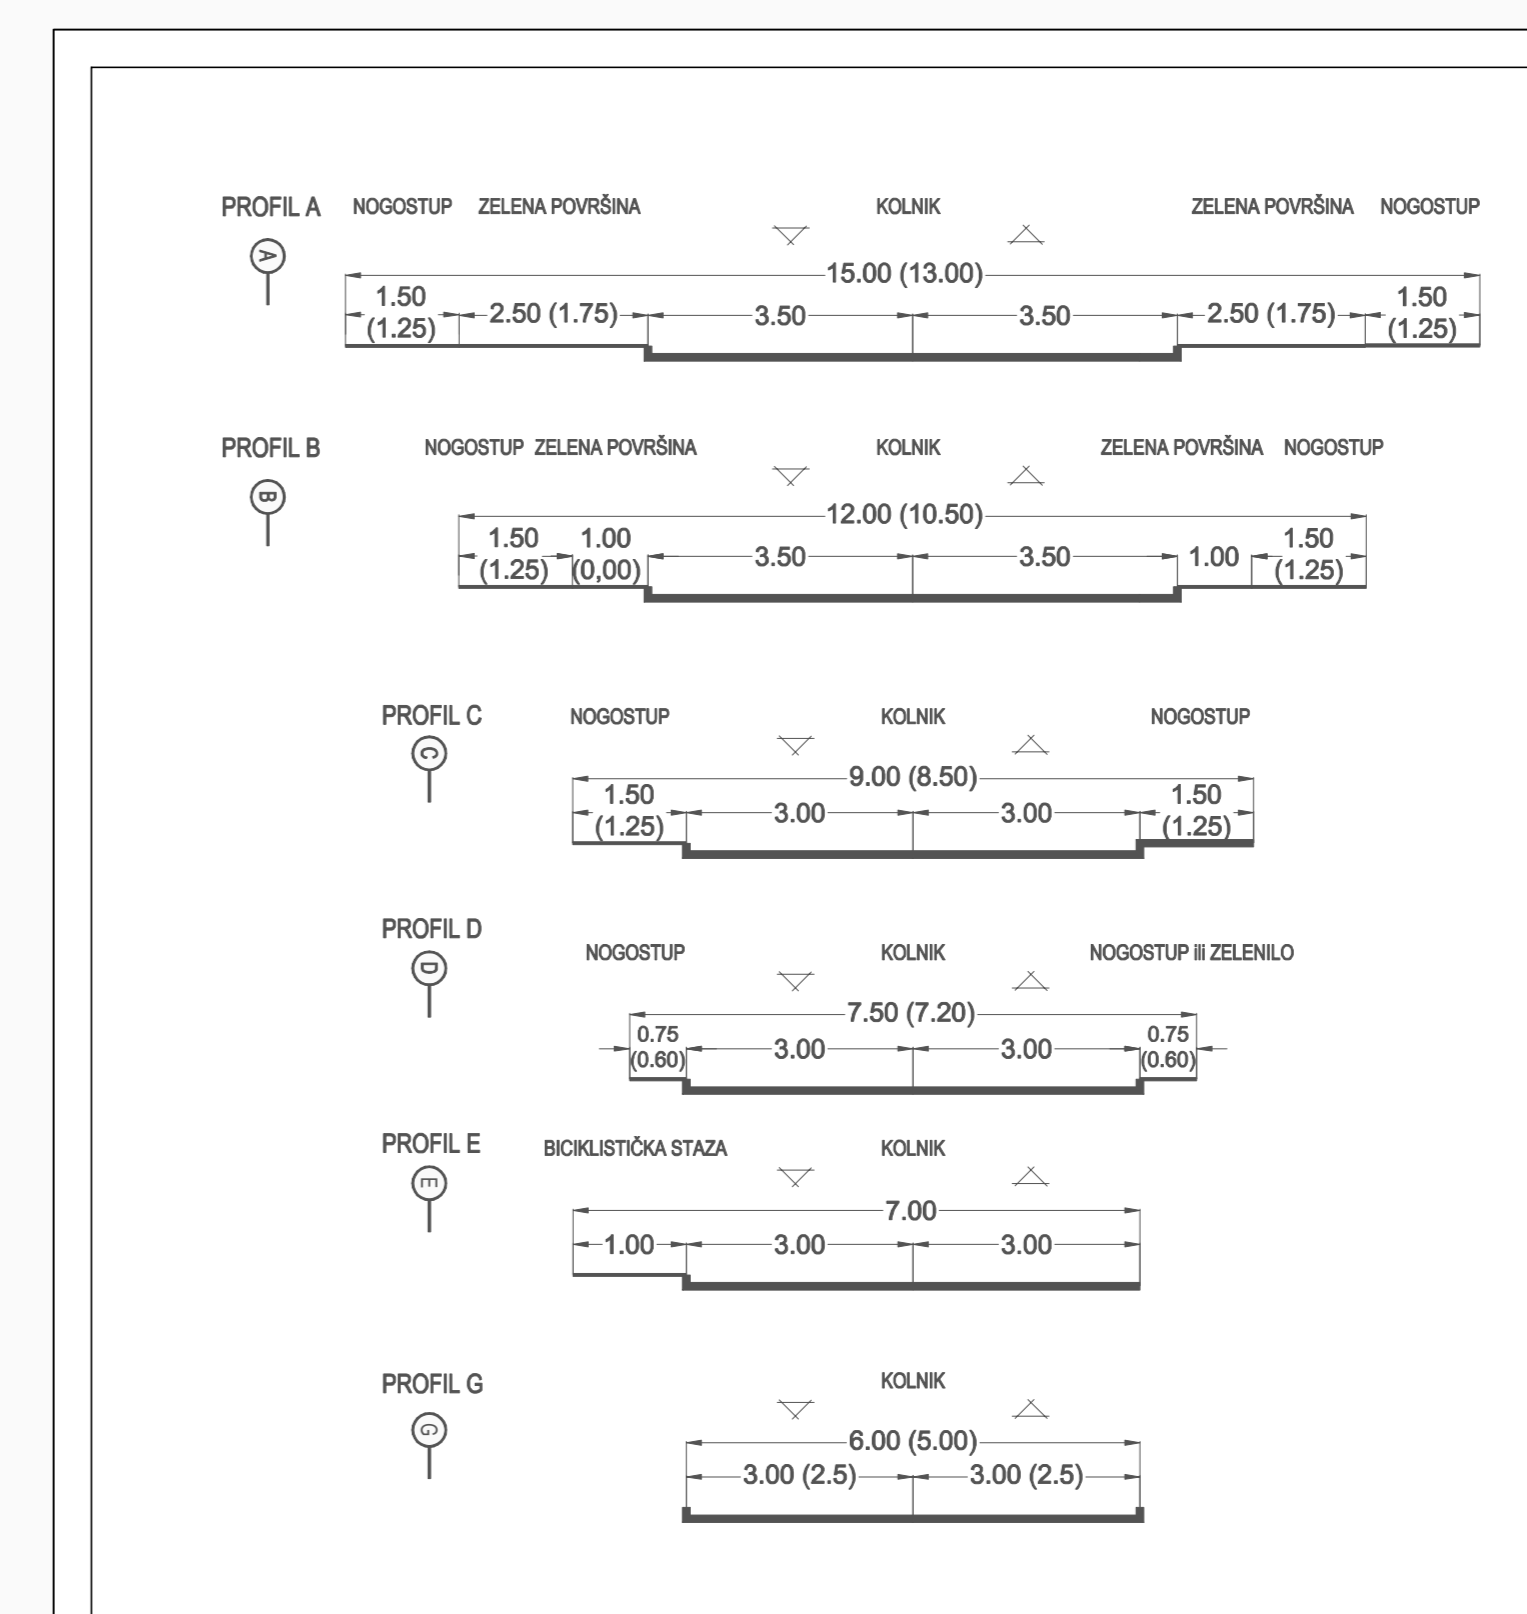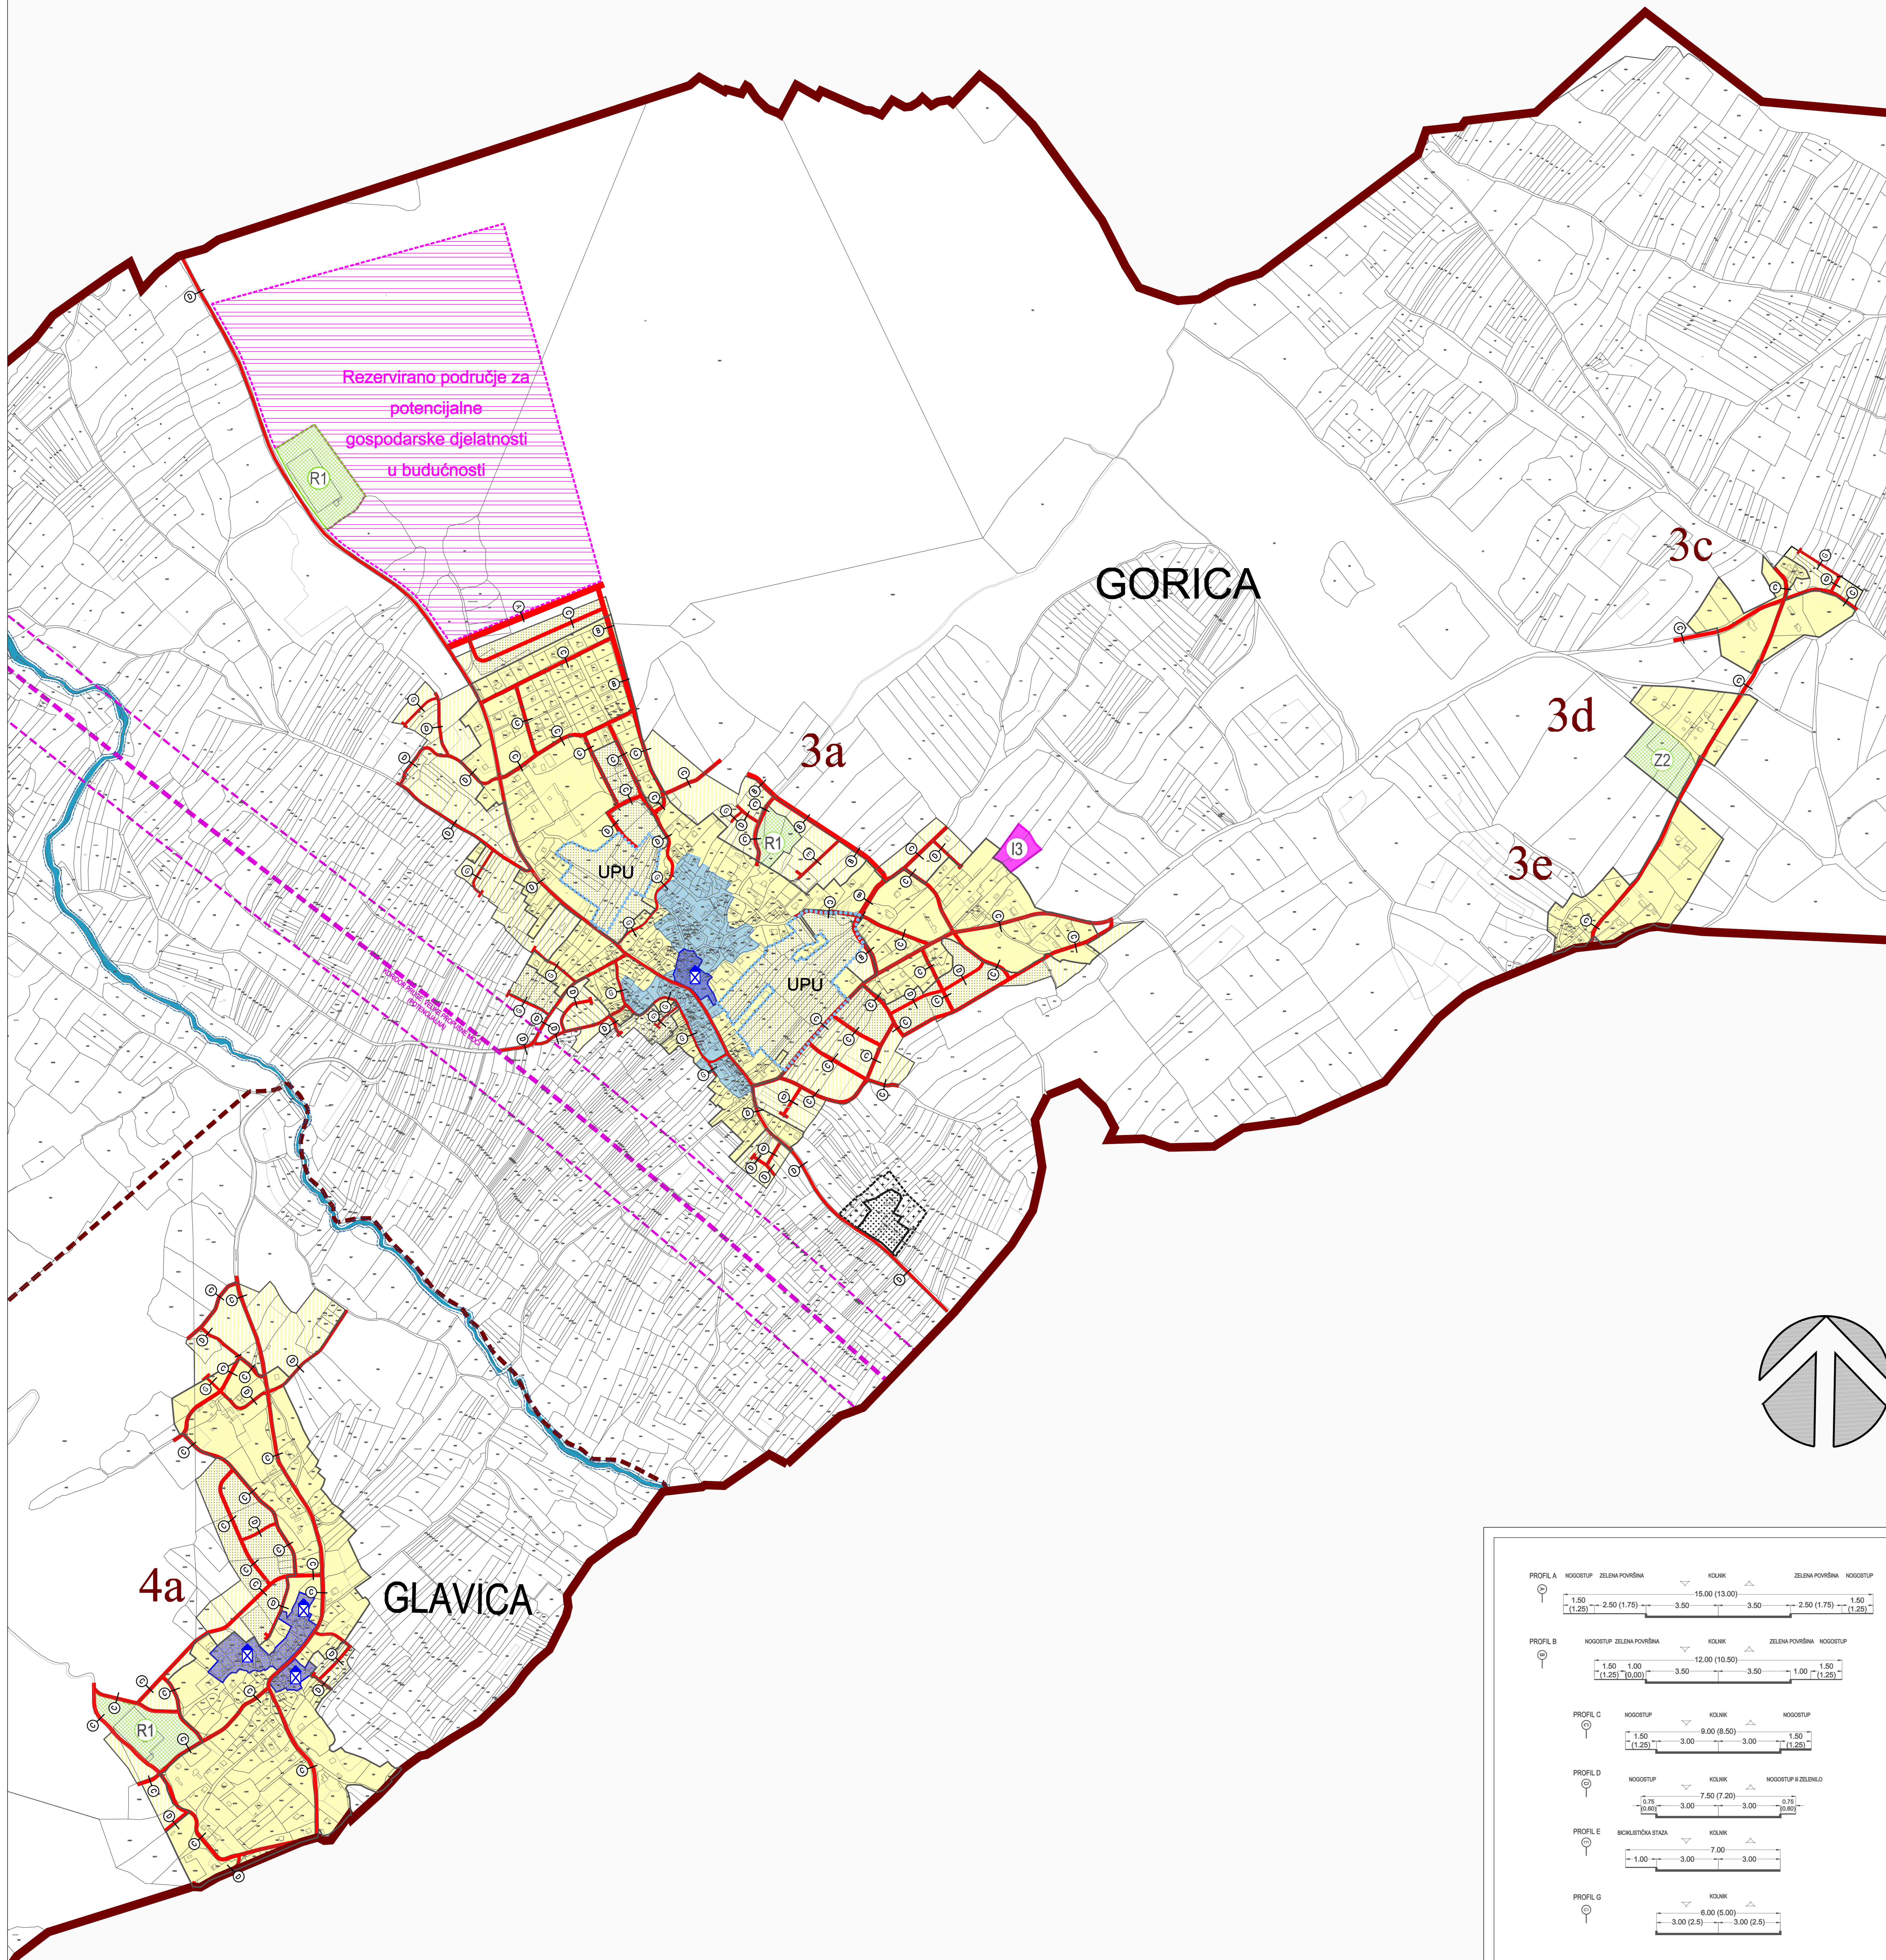

Županija: Općina:	ZADARSKA SUKOŠAN
Naziv prostornog plana: Naziv kartografskog prikaza:	IZMJENE I DOPUNE PROSTORNOG PLANA UREĐENJA OPĆINE SUKOŠAN GRAĐEVINSKO PODRUČJE NASELJA: GORICA I GLAVICA
Broj kartografskog prikaza:	4b
Mjerilo kartografskog prikaza:	1:5 000
Odluka o izradi prostornog plana (odluka glavnog): Javna rasprava (datum objave): Zadarski list, 25. ožujka 2023. Javni uvid odžan: Zadarski list, 25. lipnja 2023. Ponovna javna rasprava (datum objave): Zadarski list, 20. rujna 2023. 2. ponovna javna rasprava (datum objave): Zadarski list, 31. siječnja 2024.	Odluka predstavničkog tijela o donošenju plana (odluka glavnog): "Službeni glasnik Općine Sukošan" br. 05/24 Javni uvid odžan: od: 5. travnja 2023. do 5. svibnja 2023. Javni uvid odžan: od: 3. srpnja 2023. do 3. kolovoza 2023. Javni uvid odžan: od: 25. rujna 2023. do 4. listopada 2023. Javni uvid odžan: od: 5. veljače 2024. do 13. veljače 2024.
Pečat tijela odgovornog za provođenje javne rasprave:	Zeljko Barzović, dipl. ing.
Suglasnost za Plan prema čl. 108. Zakona o prostornom uređenju (N.N. 153/13, 65/17, 114/18, 39/19, 98/19): Ministarstvo prostornog uređenja, graditeljstva i državne imovine (Klasa: 350-02/23-142/1 Ur.broj: 531-08-1-3-24-7) datum: 24. travnja 2024. godine	
Pravna osoba/lijelo koje je izradilo plan:	BLACK PROJEKT d.o.o.
Pečat pravne osobe/tijela koje je izradilo plan:	Odgovorna osoba:
	Željko Predovan, dipl.ing.arh.
Odgovorni voditelj:	Željko Predovan, dipl.ing.arh.
Stručni tim u izradi plana:	Željko Predovan, dipl. ing. arh. Igor Alibašić, dipl. ing. el. Stephen Tony Brčić, dipl. ing. upp. Lovre Predovan, mag.ing. arh. Luka Predovan, struč. spec. ing. asstf.
Pečat predstavničkog tijela:	Predsjednik predstavničkog tijela:
	Tomislav Dražić, dipl. ing.
Istovjetnost ovog prostornog plana s izvornikom (ime, prezime i potpis):	Pečat nadležnog tijela: